



d.o.o.

**GRAĐEVINA:** REKONSTRUKCIJA KOLNIKA NA NERAZVRSTANOJ CESTI,  
DRAŠKOVIĆ – JAREK 2 - DRUGA FAZA,  
**INVESTITOR:** OPĆINA BREZNICA, BISAG 23,  
HR-42226 BISAG, OIB: 59573646857,  
**LOKACIJA:** čkbr. 1997, k.o. BISAG, BREZNICA,  
**PROJEKTANT:** BRUNO HAJDUK, ing.grad., G 1155  
**DATUM:** TRAVANJ, 2025. **T.D.** 56/25

str.29

## TROŠKOVNIK PROMETNICE



**GRAĐEVINA:** REKONSTRUKCIJA KOLNIKA NA NERAZVRSTANOJ CESTI,  
DRAŠKOVIĆ – JAREK 2 - DRUGA FAZA,  
**INVESTITOR:** OPĆINA BREZNICA, BISAG 23,  
HR-42226 BISAG, OIB: 59573646857,  
**LOKACIJA:** čkbr. 1997, k.o. BISAG, BREZNICA,  
**PROJEKTANT:** BRUNO HAJDUK, ing.grad., G 1155  
**DATUM:** TRAVANJ, 2025. **T.D.** 56/25

str.30

## TROŠKOVNIK

-dužina trase: 536,00 m  
-postojeći kolnik: pomiješani kamen I zemlja  
-modernizacija: asfalt  
-širina kolnika: 3,00 m + obostrane bankine (dijelom)

### 1.00 PRIPREMNI RADOVI

- 1.01 Iskolčenje osi i profila trase putem ovlaštenog geodete, osiguranjem glavnih točaka. Iskolčenje obuhvaća sva geodetska mjerenja tj. osiguranje osi iskolčenja trase, obnavljanje i održavanje iskolčenih oznaka na terenu za sve vrijeme građenja odnosno do predaje radova investitoru. U cijenu koštanja ulaze svi gore navedeni radovi, snimak **izvedenog stanja** (asfalt), potrebni materijali i prijevoz vezan uz ovaj rad. Obračun po metru dužnom iskolčene trase.  
POSEBNA NAPOMENA-snimak izvedenog stanja asfaltne površine je dokaz poštivane širine asfaltiranja.

m<sup>t</sup>

536,00

---

**PRIPREMNI RADOVI**

**UKUPNO:**



**GRADEVINA:** REKONSTRUKCIJA KOLNIKA NA NERAZVRSTANOJ CESTI,  
DRAŠKOVIĆ – JAREK 2 - DRUGA FAZA,  
**INVESTITOR:** OPĆINA BREZNICA, BISAG 23,  
HR-42226 BISAG, OIB: 59573646857,  
**LOKACIJA:** čkbr. 1997, k.o. BISAG, BREZNICA,  
**PROJEKTANT:** BRUNO HAJDUK, ing.grad., G 1155  
**DATUM:** TRAVANJ, 2025. **T.D.** 56/25

str.31

## 2.00 ZEMLJANI RADOVI:

- 2.01 Strojno profiliranje i čišćenje postojeće kolničke konstrukcije izvedene od kamenog materijala pomiješanog sa zemljom.

Profiliranje izvršiti na ukupnu širinu 3,60 m.

(3,00 m širina ceste te obostrano bankine po 0,30 m).

Rad obuhvaća pravilnu izradu uzdužnog i poprečnog nagiba projektirane ceste sa odsijecanjem obostranih bankina. **Napomena da je poprečni nagib minimalno 2%.**

Posebna napomena: na dijelu trase nije moguće izvršiti planiranje u širini 3,60 m, već 3,10 m i to u dužini od 190,0 m, te će se na tome mjestu izvesti asfaltirani rigol spojen sa cestom ukupne širine ceste i rigola 3,10 m (60 cm rigol i 250 cm cesta). Na trasi dva odvoka-izvesti obostrane radijuse priključenja 3,0 m i asfaltirati priključke u max dužini 1,0 m od ruba osnovne ceste i širine kolnika 3,0 m s napomenom da površina priključka iznosi max 9,0 m<sup>2</sup>.

(536 – 190 = 346,00)

346,0 x 3,60 + 2 prilaza x 9,0 + 190,0 x 3,10 =  
1245,60 + 18,0 + 589,0 = 1852,60

m2 1.852,60

- 2.02 Izrada nasipa za donji sloj debljine 30 cm od kamenog ili šljunčanog materijala 0/63 mm. Stavka obuhvaća dovoz materijala, ugradnju i valjanje u slojevima dok se ne postigne zbijenost  $M_e = 60 \text{ MN/m}^2$ . Obračun po m<sup>3</sup> ugrađenog materijala.(uvaljani materijal)

NAPOMENA: cesta je cijelom trasom navožena kamenim materijalom koji se planira po trasi i smatra se da je postojeći sloj debljine 10 cm.

1852,60x0,20=

m3 370,52

- 2.03 Izrada bankina od zemljano šljunčanog materijala, sa planiranjem i valjanjem. Širina bankine do 30 cm.(dodatak kamenog materijala)

obračun po metru dužnom bankine.

346,00x2,0 =

mt 692,00



**GRAĐEVINA:** REKONSTRUKCIJA KOLNIKA NA NERAZVRSTANOJ CESTI,  
DRAŠKOVIĆ – JAREK 2 - DRUGA FAZA,  
**INVESTITOR:** OPĆINA BREZNICA, BISAG 23,  
HR-42226 BISAG, OIB: 59573646857,  
**LOKACIJA:** čkbr. 1997, k.o. BISAG, BREZNICA,  
**PROJEKTANT:** BRUNO HAJDUK, ing.grad., G 1155  
**DATUM:** TRAVANJ, 2025. **T.D.** 56/25

str.32

---

|      |   |    |       |
|------|---|----|-------|
| 2.04 | Iskop cestarskog jarka u materijalu III kategorije sa odvozom iskopa na deponiju do 3 km. Jarak širine 40 cm i dubine do 40 cm sa kosim stijenkama. Novi jarak spojiti sa postojećim na južnoj strani. Obračun po metru dužnom gotovog jarka. | mt | 50,00 |
|------|---|----|-------|

---

**ZEMLJANI RADOVI:**

**UKUPNO:**



**GRAĐEVINA:** REKONSTRUKCIJA KOLNIKA NA NERAZVRSTANOJ CESTI,  
DRAŠKOVIĆ – JAREK 2 - DRUGA FAZA,  
**INVESTITOR:** OPĆINA BREZNICA, BISAG 23,  
HR-42226 BISAG, OIB: 59573646857,  
**LOKACIJA:** čkbr. 1997, k.o. BISAG, BREZNICA,  
**PROJEKTANT:** BRUNO HAJDUK, ing.grad., G 1155  
**DATUM:** TRAVANJ, 2025. **T.D.** 56/25

str.33

### 3.00 KOLNIČKA KONSTRUKCIJA

- 3.01 Izrada i ugradnja asfaltne mješavine za nosive slojeve od bitumeniziranog materijala po vrućem postupku u sloju debljine 6 cm na voznim površinama. Gornji bitumenizirani nosivi sloj /AC 16 surf 50/70 AG4 M4/ nanosi se na potpuno uređenom i po nadzornom inženjeru preuzetom tamponskom sloju. Predviđa se AC 16 izvesti od kamenog materijala max. vel. zrna 16 mm s dodatkom kamenog brašna. Kao vezivo primjeniti bitumen tipa BIT 60 . Izrada i sastav mase treba biti u skladu s važećim tehničkim uvjetima i standardima. Dopusšteno odstupanje ugrađenog sloja može biti 10 % u odnosu na projektiranu debljinu, ravnost površine ugrađenog sloja može biti +/- 7 mm, nivelete max. +/- 1 cm od projektirane, a poprečni pad može odstupati najviše +/- 0,4 % aps. od projektiranog. U jediničnoj cijeni sadržani su svi troškovi nabave materijala, proizvodnje i ugradnje asfaltne mješavine, prijevoz, oprema i svi ostali troškovi potrebni za izvođenje radova. Obračun po m<sup>2</sup> ugrađenog zastora.  
Širina kolnika je projektirana 3,00 m I na mjestima rigola 3,10 m.

$346,00 \times 3,00 + 2,0 \times 9,0 \text{ (prilazi)} + 190,0 \times 3,10 = 1038,00 + 18,00 + 589,00 = 1645,00$   
AC 16 surf 50/70 AG4, M4-E debljine 6 cm- m<sup>2</sup> 1645,00  
uvaljano

**KOLNIČKA KONSTRUKCIJA**

**UKUPNO:**



**GRAĐEVINA:** REKONSTRUKCIJA KOLNIKA NA NERAZVRSTANOJ CESTI,  
DRAŠKOVIĆ – JAREK 2 - DRUGA FAZA,  
**INVESTITOR:** OPĆINA BREZNICA, BISAG 23,  
HR-42226 BISAG, OIB: 59573646857,  
**LOKACIJA:** čkbr. 1997, k.o. BISAG, BREZNICA,  
**PROJEKTANT:** BRUNO HAJDUK, ing.grad., G 1155  
**DATUM:** TRAVANJ, 2025. **T.D.** 56/25

str.34

---

## REKAPITULACIJA

1.00 PRIPREMNI RADOVI

2.00 ZEMLJANI RADOVI

3.00 KOLNIČKA KONSTRUKCIJA

---

**UKUPNO:**

**PDV 25 %**

**SVEUKUPNO:**

Projektant:  
Bruno Hajduk, ing.grad.





d.o.o.

**GRAĐEVINA:** REKONSTRUKCIJA KOLNIKA NA NERAZVRSTANOJ CESTI,  
DRAŠKOVIĆ – JAREK 2 - DRUGA FAZA,  
**INVESTITOR:** OPĆINA BREZNICA, BISAG 23,  
HR-42226 BISAG, OIB: 59573646857,  
**LOKACIJA:** čkbr. 1997, k.o. BISAG, BREZNICA,  
**PROJEKTANT:** BRUNO HAJDUK, ing.grad., G 1155  
**DATUM:** TRAVANJ, 2025. **T.D.** 56/25

str.35

## GRAFIČKI PRIKAZI

PREGLEDNA SITUACIJA  
NA ORTOFOTO PODLOZI M-1:2000

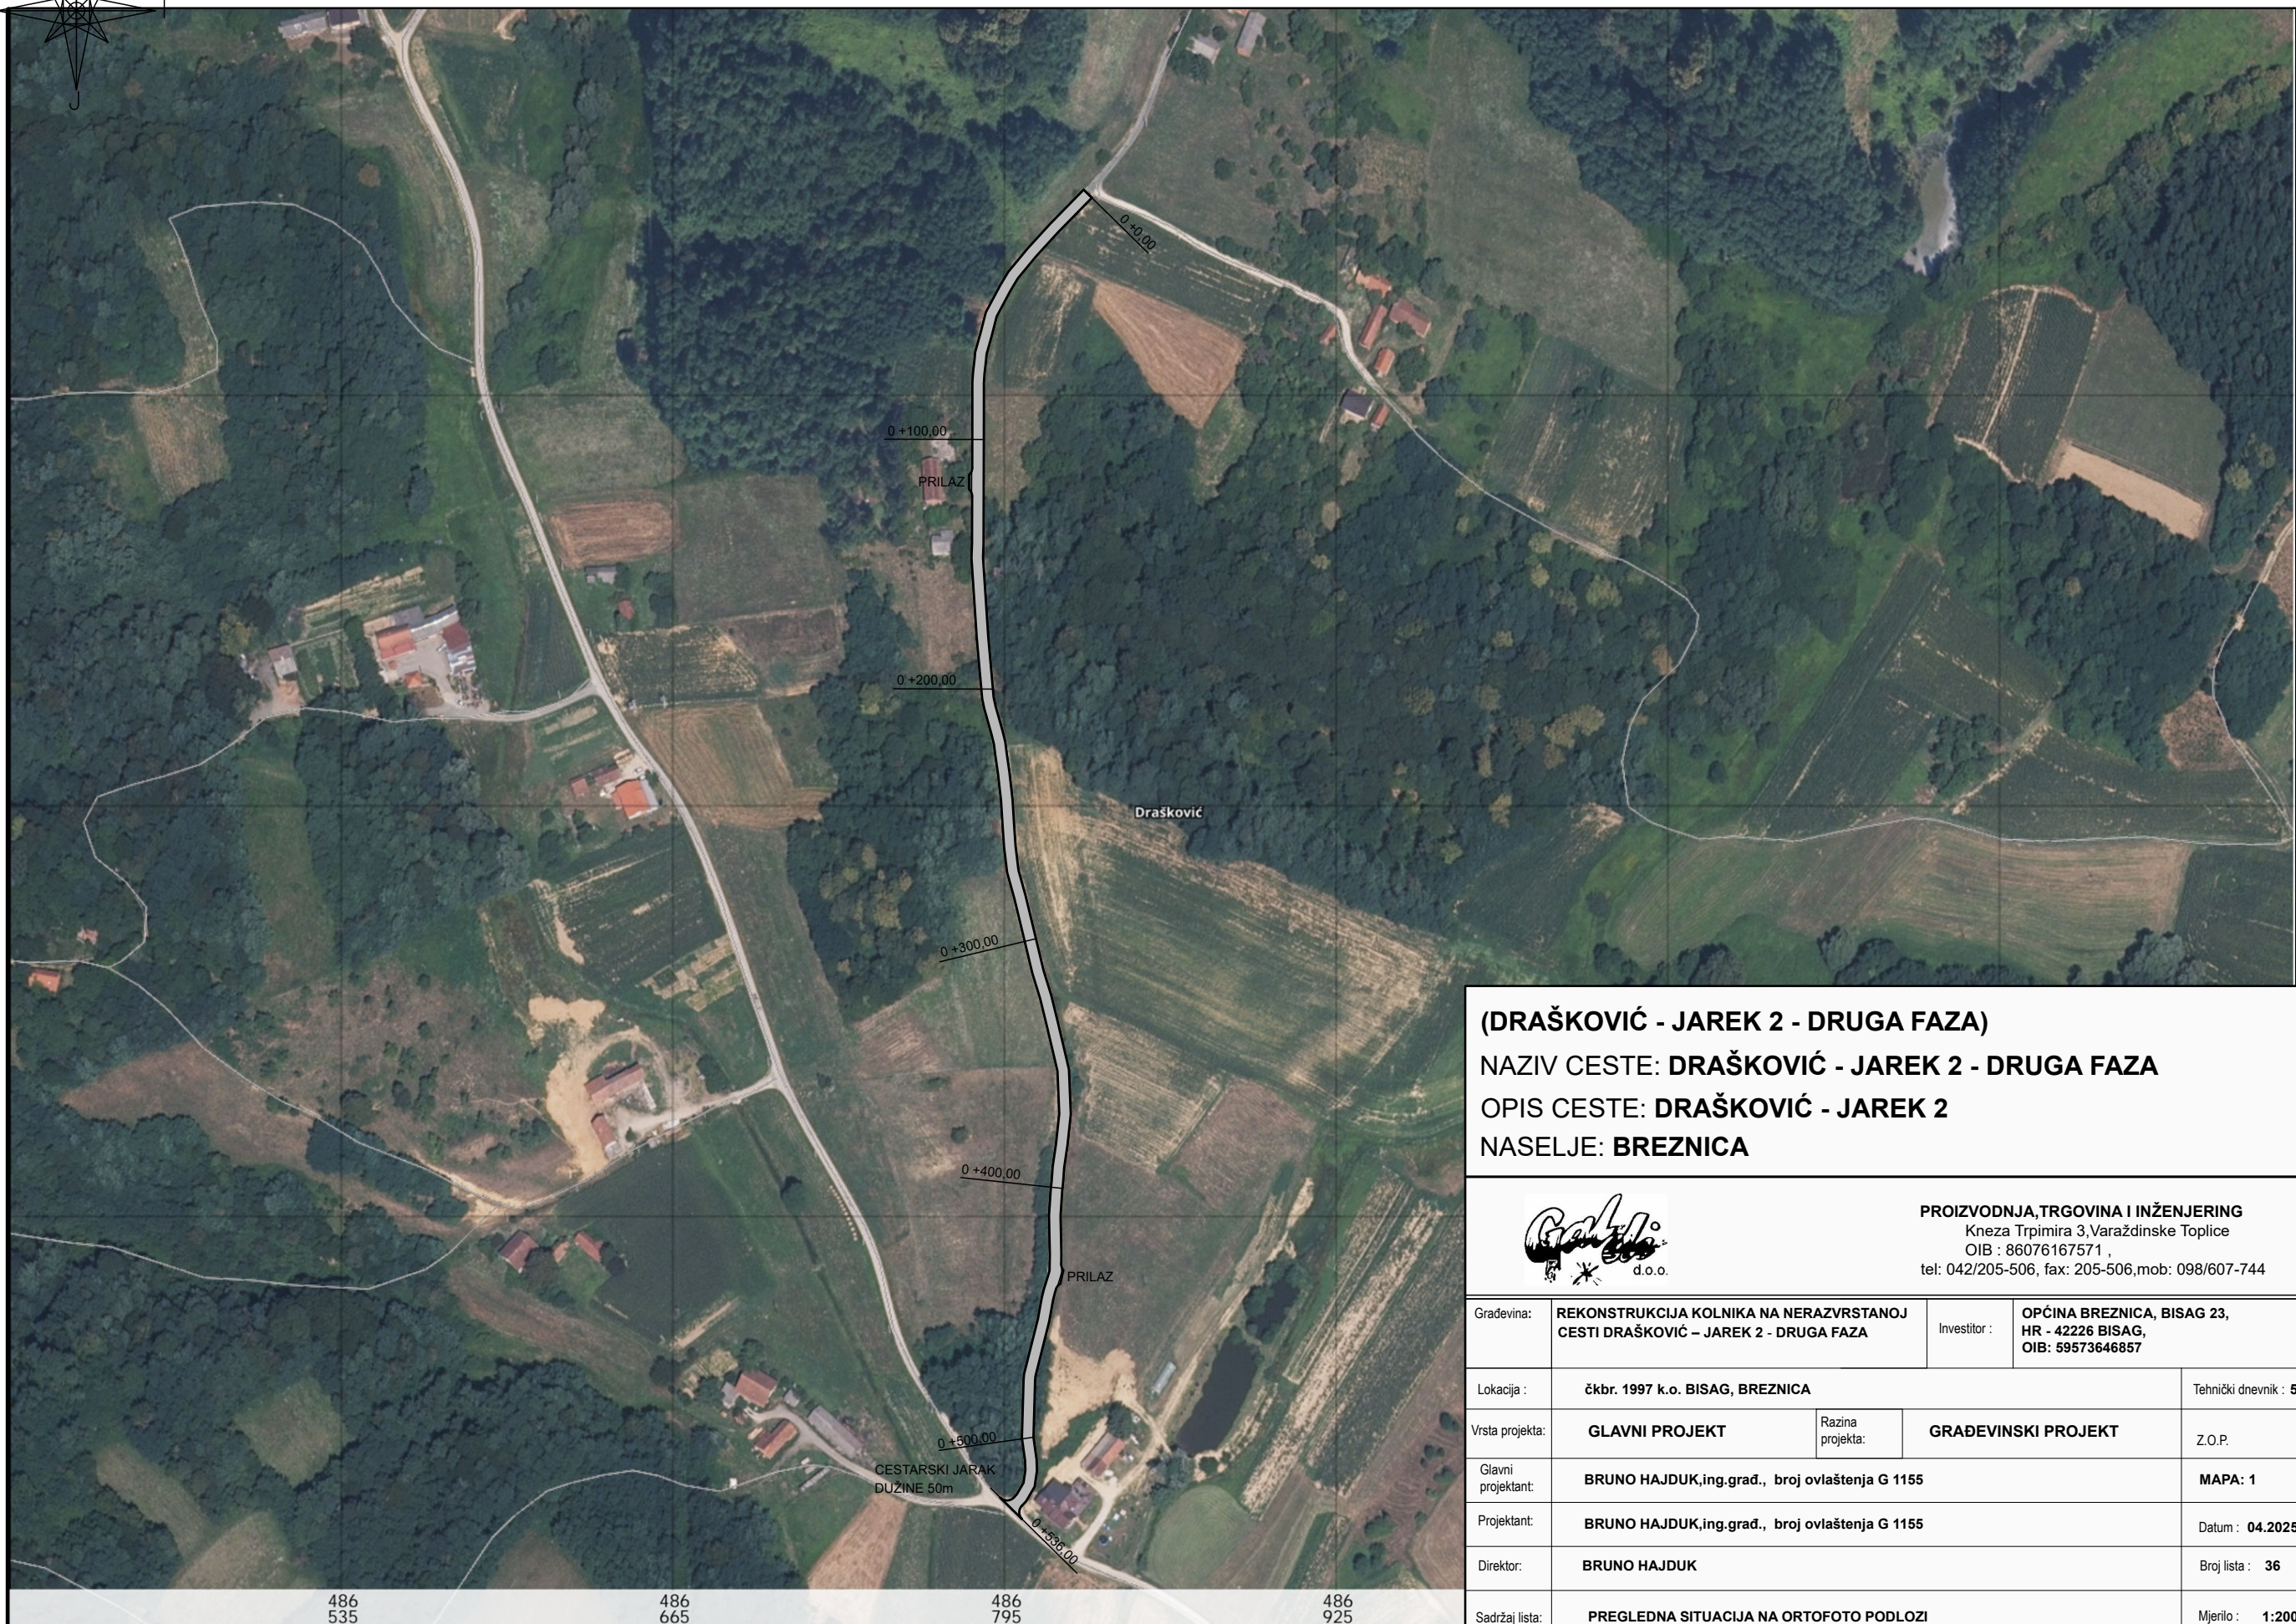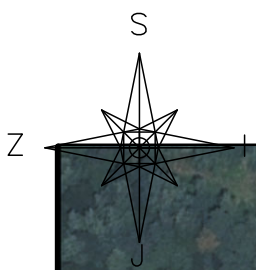


|   |                                                                                |   |                                                                                   |
|---|--------------------------------------------------------------------------------|---|-----------------------------------------------------------------------------------|
| <b>(DRAŠKOVIĆ - JAREK 2 - DRUGA FAZA)</b><br><b>NAZIV CESTE: DRAŠKOVIĆ - JAREK 2 - DRUGA FAZA</b><br><b>OPIS CESTE: DRAŠKOVIĆ - JAREK 2</b><br><b>NASELJE: BREZNICA</b> |                                                                                |   |                                                                                   |
|                                                                                    |                                                                                | <b>PROIZVODNJA, TRGOVINA I INŽENJERING</b><br>Kneza Trpimira 3, Varaždinske Toplice<br>OIB : 86076167571 ,<br>tel: 042/205-506, fax: 205-506, mob: 098/607-744 |                                                                                   |
| Gradjevina:   | REKONSTRUKCIJA KOLNIKA NA NERAZVRSTANOJ CESTI DRAŠKOVIĆ – JAREK 2 - DRUGA FAZA |   | Investitor : <b>OPĆINA BREZNICA, BISAG 23, HR - 42226 BISAG, OIB: 59573646857</b> |
| Lokacija :   | čkbr. 1997 k.o. BISAG, BREZNICA                                                |   | Tehnički dnevnik : <b>56/25</b>                                                   |
| Vrsta projekta:   | <b>GLAVNI PROJEKT</b>                                                          | Razina projekta:   | <b>GRAĐEVINSKI PROJEKT</b><br>Z.O.P.                                              |
| Glavni projektant:   | <b>BRUNO HAJDUK, ing. građ., broj ovlaštenja G 1155</b>                        |   | <b>MAPA: 1</b>                                                                    |
| Projektant:   | <b>BRUNO HAJDUK, ing. građ., broj ovlaštenja G 1155</b>                        |   | Datum : <b>04.2025.</b>                                                           |
| Direktor:   | <b>BRUNO HAJDUK</b>                                                            |   | Broj lista : <b>36</b>                                                            |
| Sadržaj lista:   | <b>PREGLEDNA SITUACIJA NA ORTOFOTO PODLOZI</b>                                 |   | Mjerilo : <b>1:2000</b>                                                           |

SITUACIJA NA ORTOFOTO PODLOZI M-1:500



|                                                                                       |                                                                                |   |                                                                                   |
|---------------------------------------------------------------------------------------|--------------------------------------------------------------------------------|---|-----------------------------------------------------------------------------------|
| <b>(DRAŠKOVIĆ - JAREK 2 - DRUGA FAZA)</b>                                             |                                                                                |   |                                                                                   |
| NAZIV CESTE: <b>DRAŠKOVIĆ - JAREK 2 - DRUGA FAZA</b>                                  |                                                                                |   |                                                                                   |
| OPIS CESTE: <b>DRAŠKOVIĆ - JAREK 2</b>                                                |                                                                                |   |                                                                                   |
| NASELJE: <b>BREZNICA</b>                                                              |                                                                                |   | <b>DIO 1/6</b>                                                                    |
|  |                                                                                | <b>PROIZVODNJA, TRGOVINA I INŽENJERING</b><br>Kneza Trpimira 3, Varaždinske Toplice<br>OIB : 86076167571 ,<br>tel: 042/205-506, fax: 205-506, mob: 098/607-744 |                                                                                   |
| Građevina:                                                                            | REKONSTRUKCIJA KOLNIKA NA NERAZVRSTANOJ CESTI DRAŠKOVIĆ – JAREK 2 - DRUGA FAZA |   | Investitor : <b>OPĆINA BREZNICA, BISAG 23, HR - 42226 BISAG, OIB: 59573646857</b> |
| Lokacija :                                                                            | <b>čubr. 1997 k.o. BISAG, BREZNICA</b>                                         |   | Tehnički dnevnik : <b>56/25</b>                                                   |
| Vrsta projekta:                                                                       | <b>GLAVNI PROJEKT</b>                                                          | Razina projekta:   | <b>GRAĐEVINSKI PROJEKT</b>                                                        |
| Glavni projektant:                                                                    | <b>BRUNO HAJDUK, ing. građ., broj ovlaštenja G 1155</b>                        |   | <b>MAPA: 1</b>                                                                    |
| Projektant:                                                                           | <b>BRUNO HAJDUK, ing. građ., broj ovlaštenja G 1155</b>                        |   | Datum : <b>04.2025.</b>                                                           |
| Direktor:                                                                             | <b>BRUNO HAJDUK</b>                                                            |   | Broj lista : <b>37</b>                                                            |
| Sadržaj lista:                                                                        | <b>SITUACIJA NA ORTOFOTO PODLOZI</b>                                           |   | Mjerilo : <b>1:500</b>                                                            |

SITUACIJA NA ORTOFOTO PODLOZI M-1:500

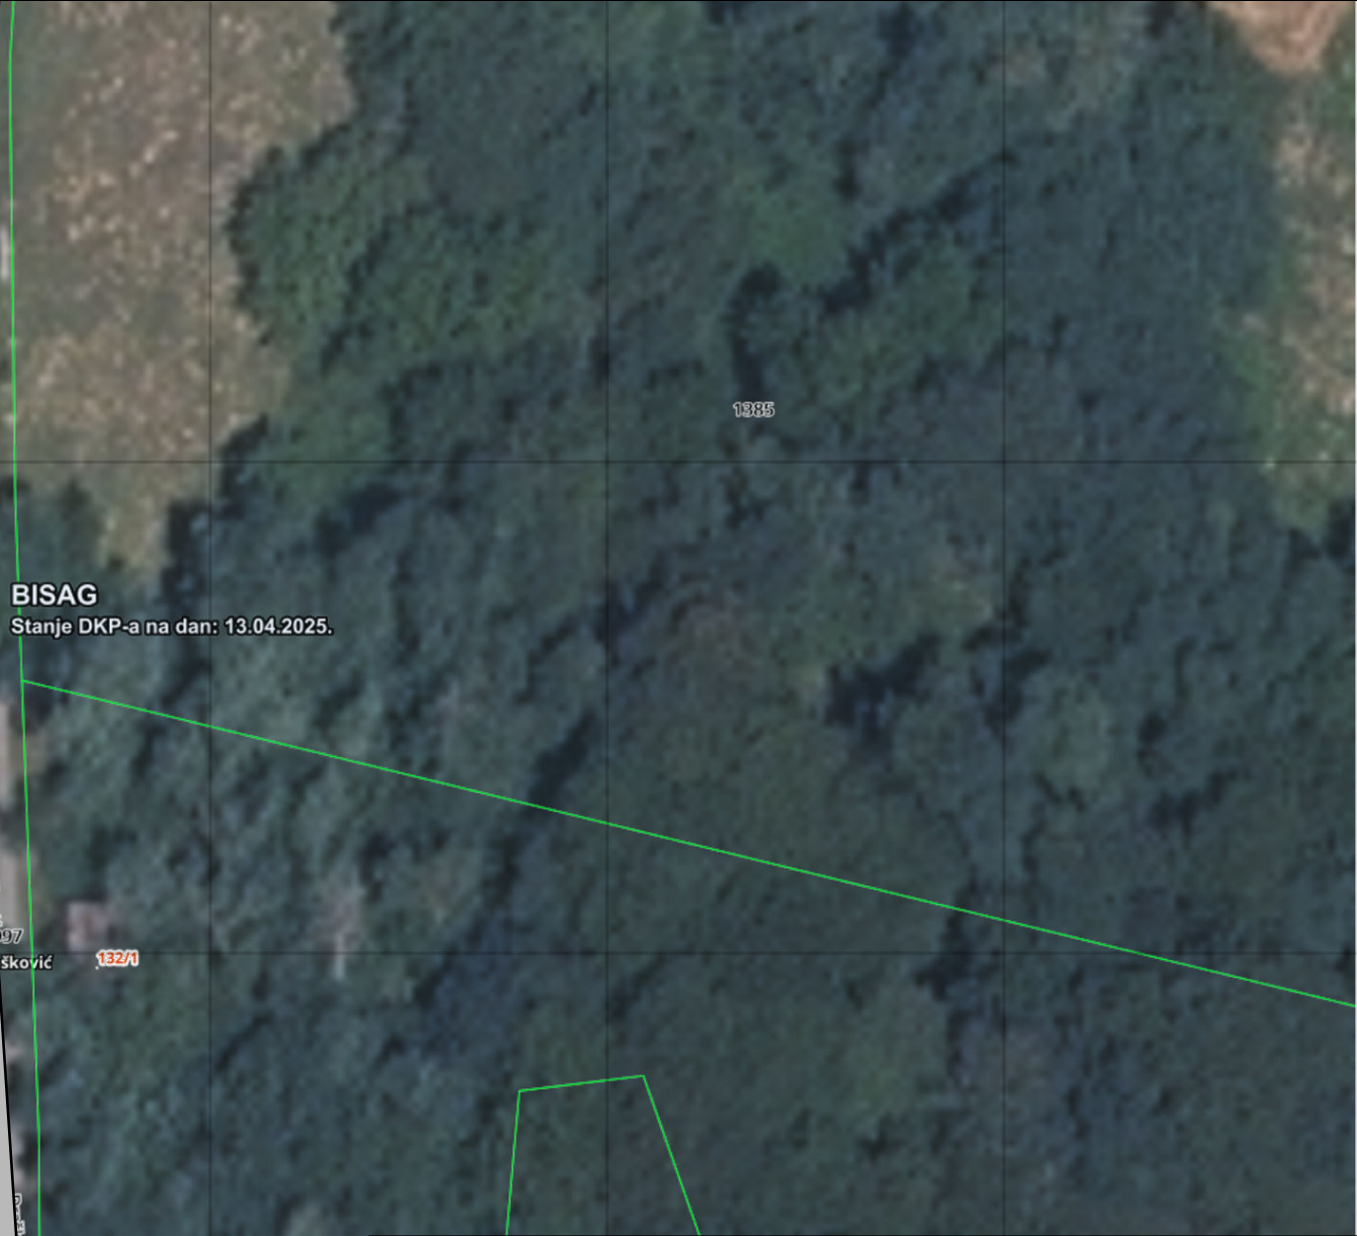

(DRAŠKOVIĆ - JAREK 2 - DRUGA FAZA)  
NAZIV CESTE: DRAŠKOVIĆ - JAREK 2 - DRUGA FAZA  
OPIS CESTE: DRAŠKOVIĆ - JAREK 2  
NASELJE: BREZNICA

DIO 2/6

|                                                                                       |                                                                                |   |                                                               |
|---------------------------------------------------------------------------------------|--------------------------------------------------------------------------------|---|---------------------------------------------------------------|
|  |                                                                                | PROIZVODNJA, TRGOVINA I INŽENJERING<br>Kneza Trpimira 3, Varaždinske Toplice<br>OIB : 86076167571 ,<br>tel: 042/205-506, fax: 205-506, mob: 098/607-744 |                                                               |
| Gradovina:                                                                            | REKONSTRUKCIJA KOLNIKA NA NERAZVRSTANOJ CESTI DRAŠKOVIĆ – JAREK 2 - DRUGA FAZA | Investitor :   | OPĆINA BREZNICA, BISAG 23, HR - 42226 BISAG, OIB: 59573646857 |
| Lokacija :                                                                            | čkb. 1997 k.o. BISAG, BREZNICA                                                 |   | Tehnički dnevnik : 56/25                                      |
| Vrsta projekta:                                                                       | GLAVNI PROJEKT                                                                 | Razina projekta:   | GRAĐEVINSKI PROJEKT                                           |
| Glavni projektant:                                                                    | BRUNO HAJDUK, ing. građ., broj ovlaštenja G 1155                               |   | MAPA: 1                                                       |
| Projektant:                                                                           | BRUNO HAJDUK, ing. građ., broj ovlaštenja G 1155                               |   | Datum : 04.2025.                                              |
| Direktor:                                                                             | BRUNO HAJDUK                                                                   |   | Broj lista : 38                                               |
| Sadržaj lista:                                                                        | SITUACIJA NA ORTOFOTO PODLOZI                                                  |   | Mjerilo : 1:500                                               |

Sta (P-a na dan: 13.04.2025.

Dražković

0 + 300,00



DIO 3/6

**Galt** d.o.c.

**PROIZVODNJA, TRGOVINA I INŽENJERING**  
Kneza Trpimira 3, Varaždinske Toplice  
OIB : 86076167571 ,  
tel: 042/205-506, fax: 205-506, mob: 098/607-744

|   |   |
|---|---|
| <div> <div>Građevina:</div> <div> REKONSTRUKCIJA KOLNIKA NA NERAZVRSTANOJ<br/>CESTI DRAŠKOVIĆ – JAREK 2 - DRUGA FAZA </div> </div>                              | <div> <div>Investitor :</div> <div> OPĆINA BREZNICA, BISAG 23,<br/>HR - 42226 BISAG,<br/>OIB: 59573646857 </div> </div> |
| <div> <div>Lokacija :</div> <div> čkbr. 1997 k.o. BISAG, BREZNICA </div> </div>                                                                                 | <div> <div>Tehnički dnevnik :</div> <div> <b>56/25</b> </div> </div>                                                    |
| <div> <div>Vrsta projekta:</div> <div> <div>GLAVNI PROJEKT</div> <div> <div>Razina projekta:</div> <div> <b>GRAĐEVINSKI PROJEKT</b> </div> </div> </div> </div> | <div> <div>Z.O.P.</div> </div>                                                                                          |
| <div> <div>Glavni projektant:</div> <div> BRUNO HAJDUK,ing.građ., broj ovlaštenja G 1155 </div> </div>                                                          | <div> <div>MAPA: 1</div> </div>                                                                                         |
| <div> <div>Projektant:</div> <div> BRUNO HAJDUK,ing.građ., broj ovlaštenja G 1155 </div> </div>                                                                 | <div> <div>Datum :</div> <div> <b>04.2025.</b> </div> </div>                                                            |
| <div> <div>Direktor:</div> <div> BRUNO HAJDUK </div> </div>   | <div> <div>Broj lista :</div> <div> <b>39</b> </div> </div>                                                             |
| <div> <div>Sadržaj lista:</div> <div> SITUACIJA NA ORTOFOTO PODLOZI </div> </div>                                                                               | <div> <div>Mjerilo :</div> <div> <b>1:500</b> </div> </div>                                                             |

SITUACIJA NA ORTOFOTO PODLOZI M-1:500

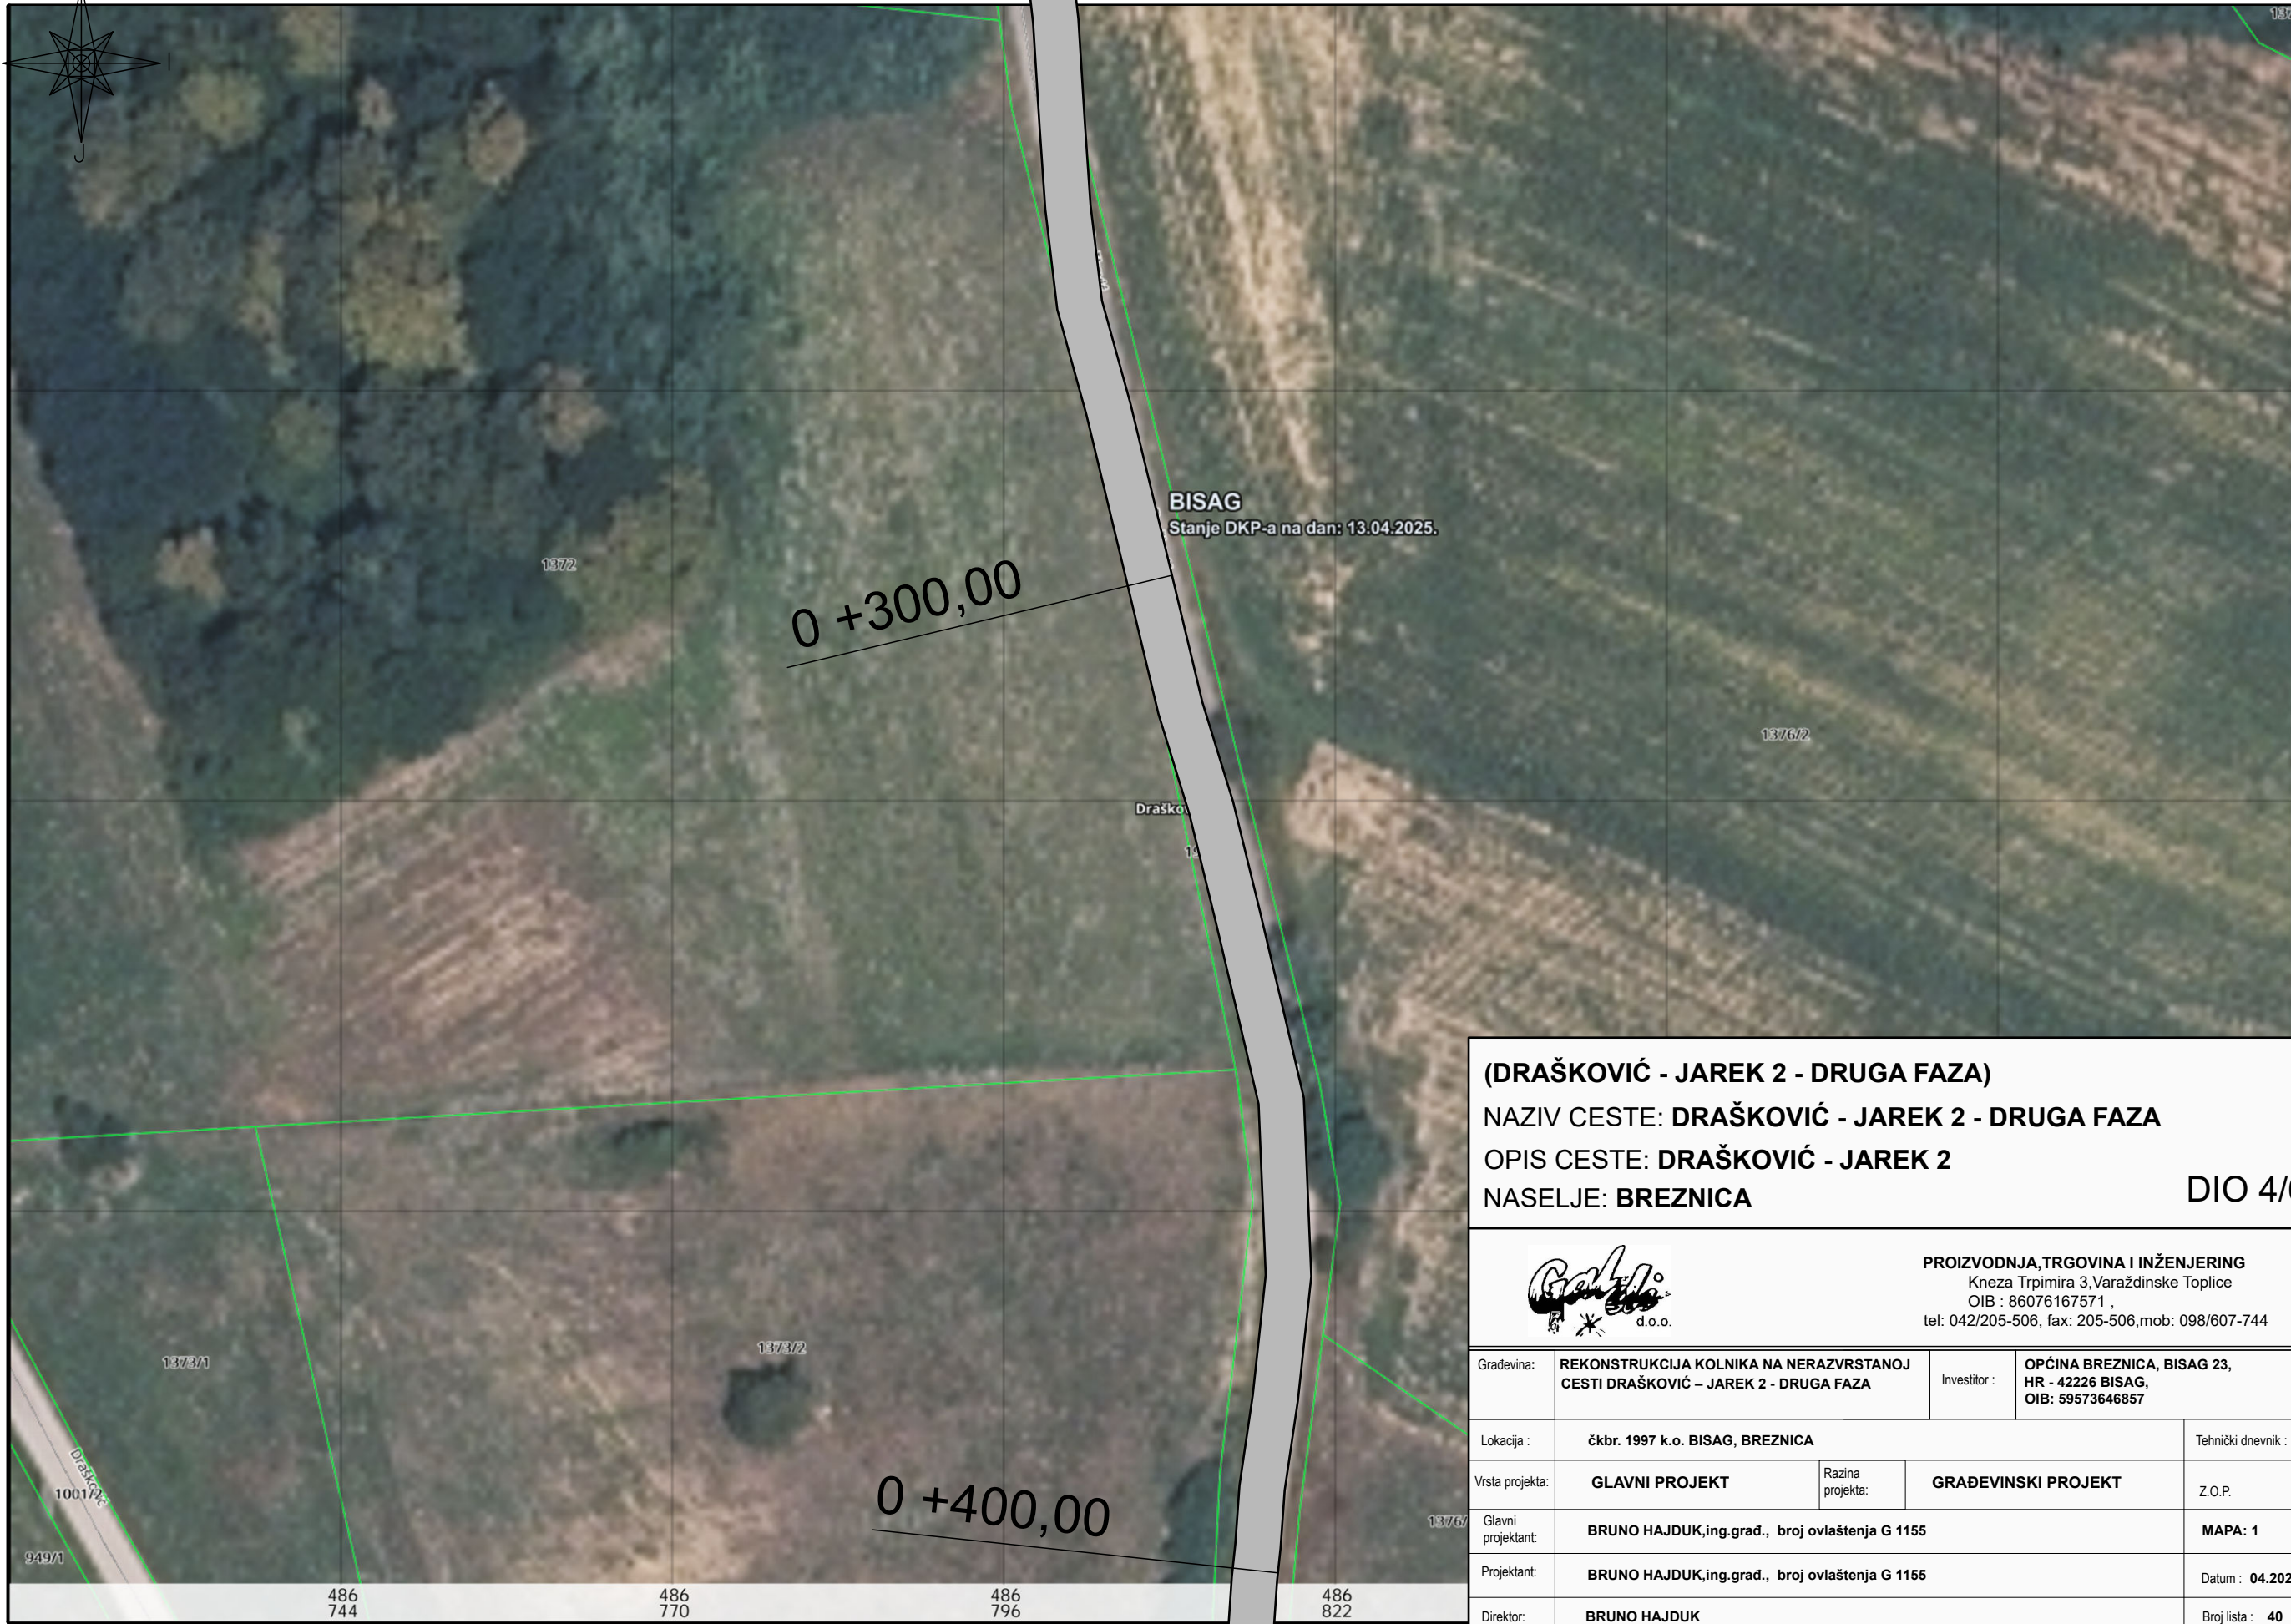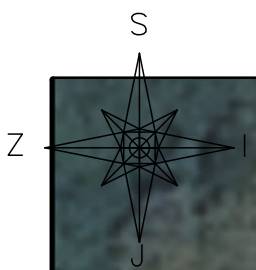

(DRAŠKOVIĆ - JAREK 2 - DRUGA FAZA)

NAZIV CESTE: DRAŠKOVIĆ - JAREK 2 - DRUGA FAZA

OPIS CESTE: DRAŠKOVIĆ - JAREK 2

NASELJE: BREZNICA



DIO 4/6




PROIZVODNJA, TRGOVINA I INŽENJERING  
Kneza Trpimira 3, Varaždinske Toplice  
OIB : 86076167571 ,  
tel: 042/205-506, fax: 205-506, mob: 098/607-744

|                    |                                                                                   |  |                  |                     |                                                                     |                  |
|--------------------|-----------------------------------------------------------------------------------|--|------------------|---------------------|---------------------------------------------------------------------|------------------|
| Građevina:         | REKONSTRUKCIJA KOLNIKA NA NERAZVRSTANOJ<br>CESTI DRAŠKOVIĆ – JAREK 2 - DRUGA FAZA |  |                  | Investitor :        | OPĆINA BREZNICA, BISAG 23,<br>HR - 42226 BISAG,<br>OIB: 59573646857 |                  |
| Lokacija :         | čkb. 1997 k.o. BISAG, BREZNICA                                                    |  |                  |                     | Tehnički dnevnik : 56/25                                            |                  |
| Vrsta projekta:    | GLAVNI PROJEKT                                                                    |  | Razina projekta: | GRAĐEVINSKI PROJEKT |                                                                     | Z.O.P.           |
| Glavni projektant: | BRUNO HAJDUK,ing.građ., broj ovlaštenja G 1155                                    |  |                  |                     |                                                                     | MAPA: 1          |
| Projektant:        | BRUNO HAJDUK,ing.građ., broj ovlaštenja G 1155                                    |  |                  |                     |                                                                     | Datum : 04.2025. |
| Direktor:          | BRUNO HAJDUK                                                                      |  |                  |                     |                                                                     | Broj lista : 40  |
| Sadržaj lista:     | SITUACIJA NA ORTOFOTO PODLOZI                                                     |  |                  |                     |                                                                     | Mjerilo : 1:500  |

SITUACIJA NA ORTOFOTO PODLOZI M-1:500

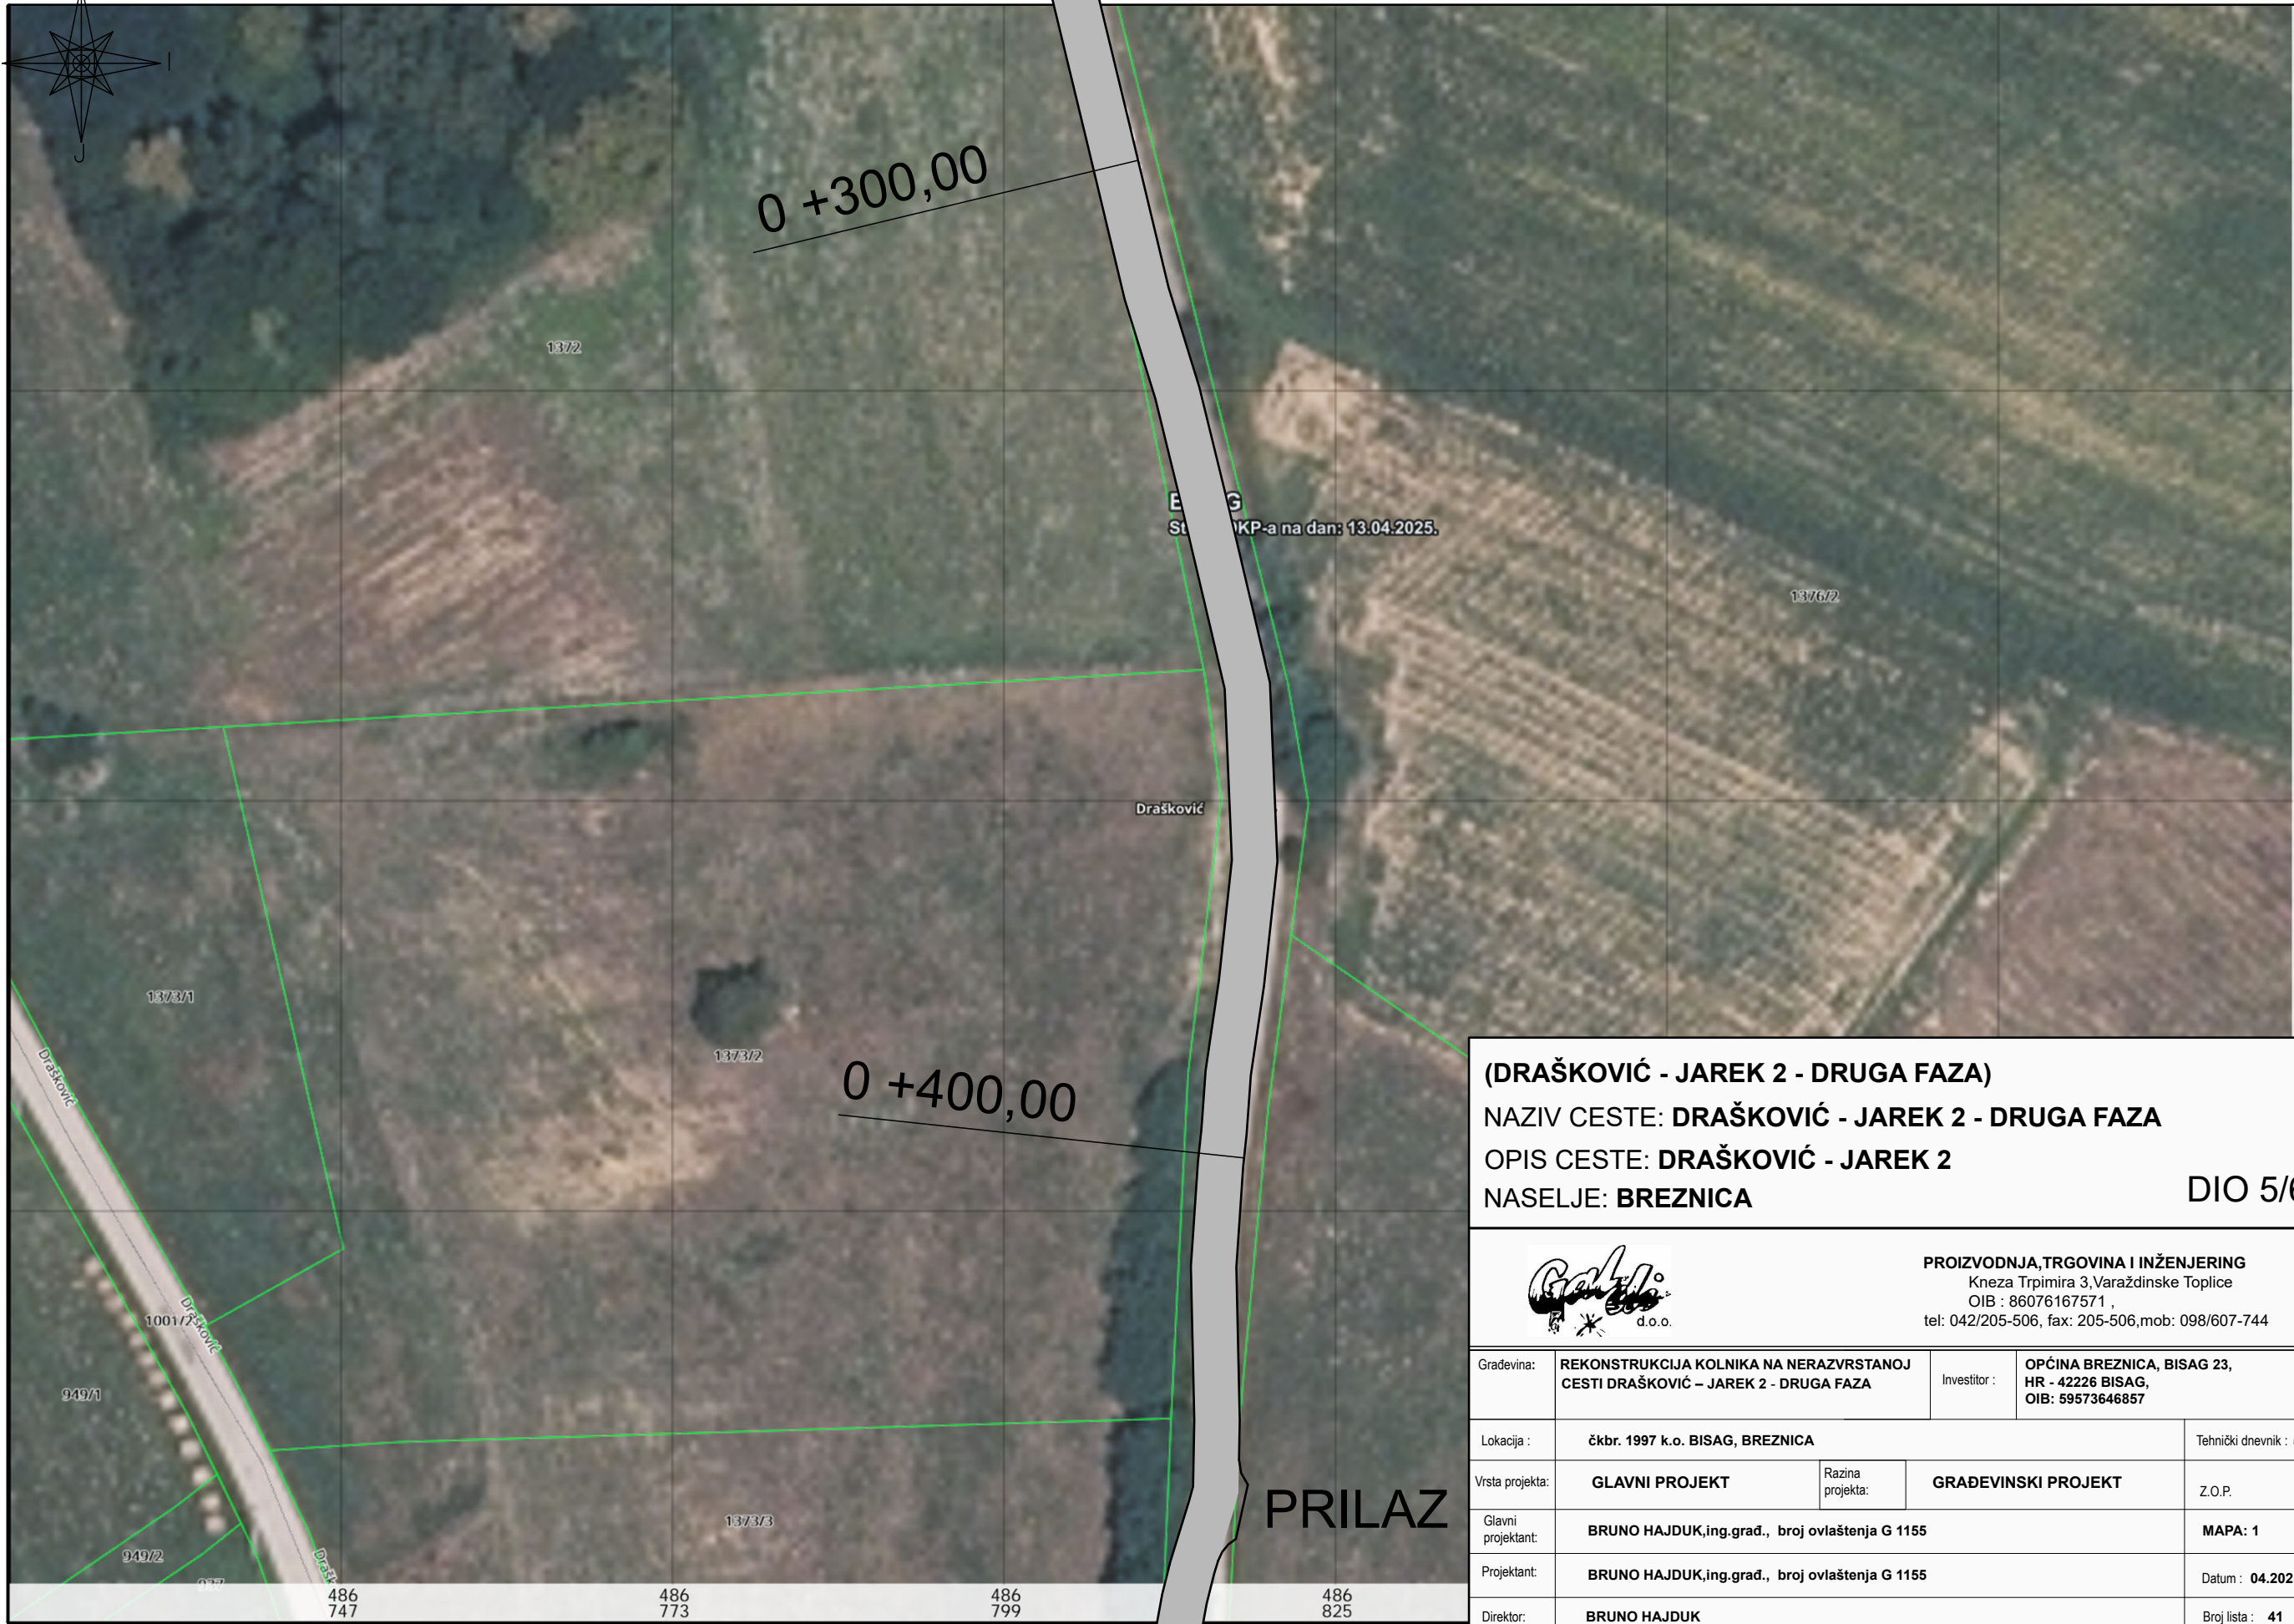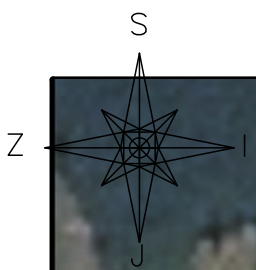

|                                                                                       |                                                                                |   |                                                                                   |
|---------------------------------------------------------------------------------------|--------------------------------------------------------------------------------|---|-----------------------------------------------------------------------------------|
| <b>(DRAŠKOVIĆ - JAREK 2 - DRUGA FAZA)</b>                                             |                                                                                |   |                                                                                   |
| NAZIV CESTE: <b>DRAŠKOVIĆ - JAREK 2 - DRUGA FAZA</b>                                  |                                                                                |   |                                                                                   |
| OPIS CESTE: <b>DRAŠKOVIĆ - JAREK 2</b>                                                |                                                                                |   |                                                                                   |
| NASELJE: <b>BREZNICA</b>                                                              |                                                                                |   | <b>DIO 5/6</b>                                                                    |
|  |                                                                                | <b>PROIZVODNJA, TRGOVINA I INŽENJERING</b><br>Kneza Trpimira 3, Varaždinske Toplice<br>OIB : 86076167571 ,<br>tel: 042/205-506, fax: 205-506, mob: 098/607-744 |                                                                                   |
| Građevina:                                                                            | REKONSTRUKCIJA KOLNIKA NA NERAZVRSTANOJ CESTI DRAŠKOVIĆ – JAREK 2 - DRUGA FAZA |   | Investitor : <b>OPĆINA BREZNICA, BISAG 23, HR - 42226 BISAG, OIB: 59573646857</b> |
| Lokacija :                                                                            | č.kbr. 1997 k.o. BISAG, BREZNICA                                               |   | Tehnički dnevnik : <b>56/25</b>                                                   |
| Vrsta projekta:                                                                       | <b>GLAVNI PROJEKT</b>                                                          | Razina projekta:   | <b>GRAĐEVINSKI PROJEKT</b>                                                        |
| Glavni projektant:                                                                    | <b>BRUNO HAJDUK, ing. građ., broj ovlaštenja G 1155</b>                        |   | <b>MAPA: 1</b>                                                                    |
| Projektant:                                                                           | <b>BRUNO HAJDUK, ing. građ., broj ovlaštenja G 1155</b>                        |   | Datum : <b>04.2025.</b>                                                           |
| Direktor:                                                                             | <b>BRUNO HAJDUK</b>                                                            |   | Broj lista : <b>41</b>                                                            |
| Sadržaj lista:                                                                        | <b>SITUACIJA NA ORTOFOTO PODLOZI</b>                                           |   | Mjerilo : <b>1:500</b>                                                            |

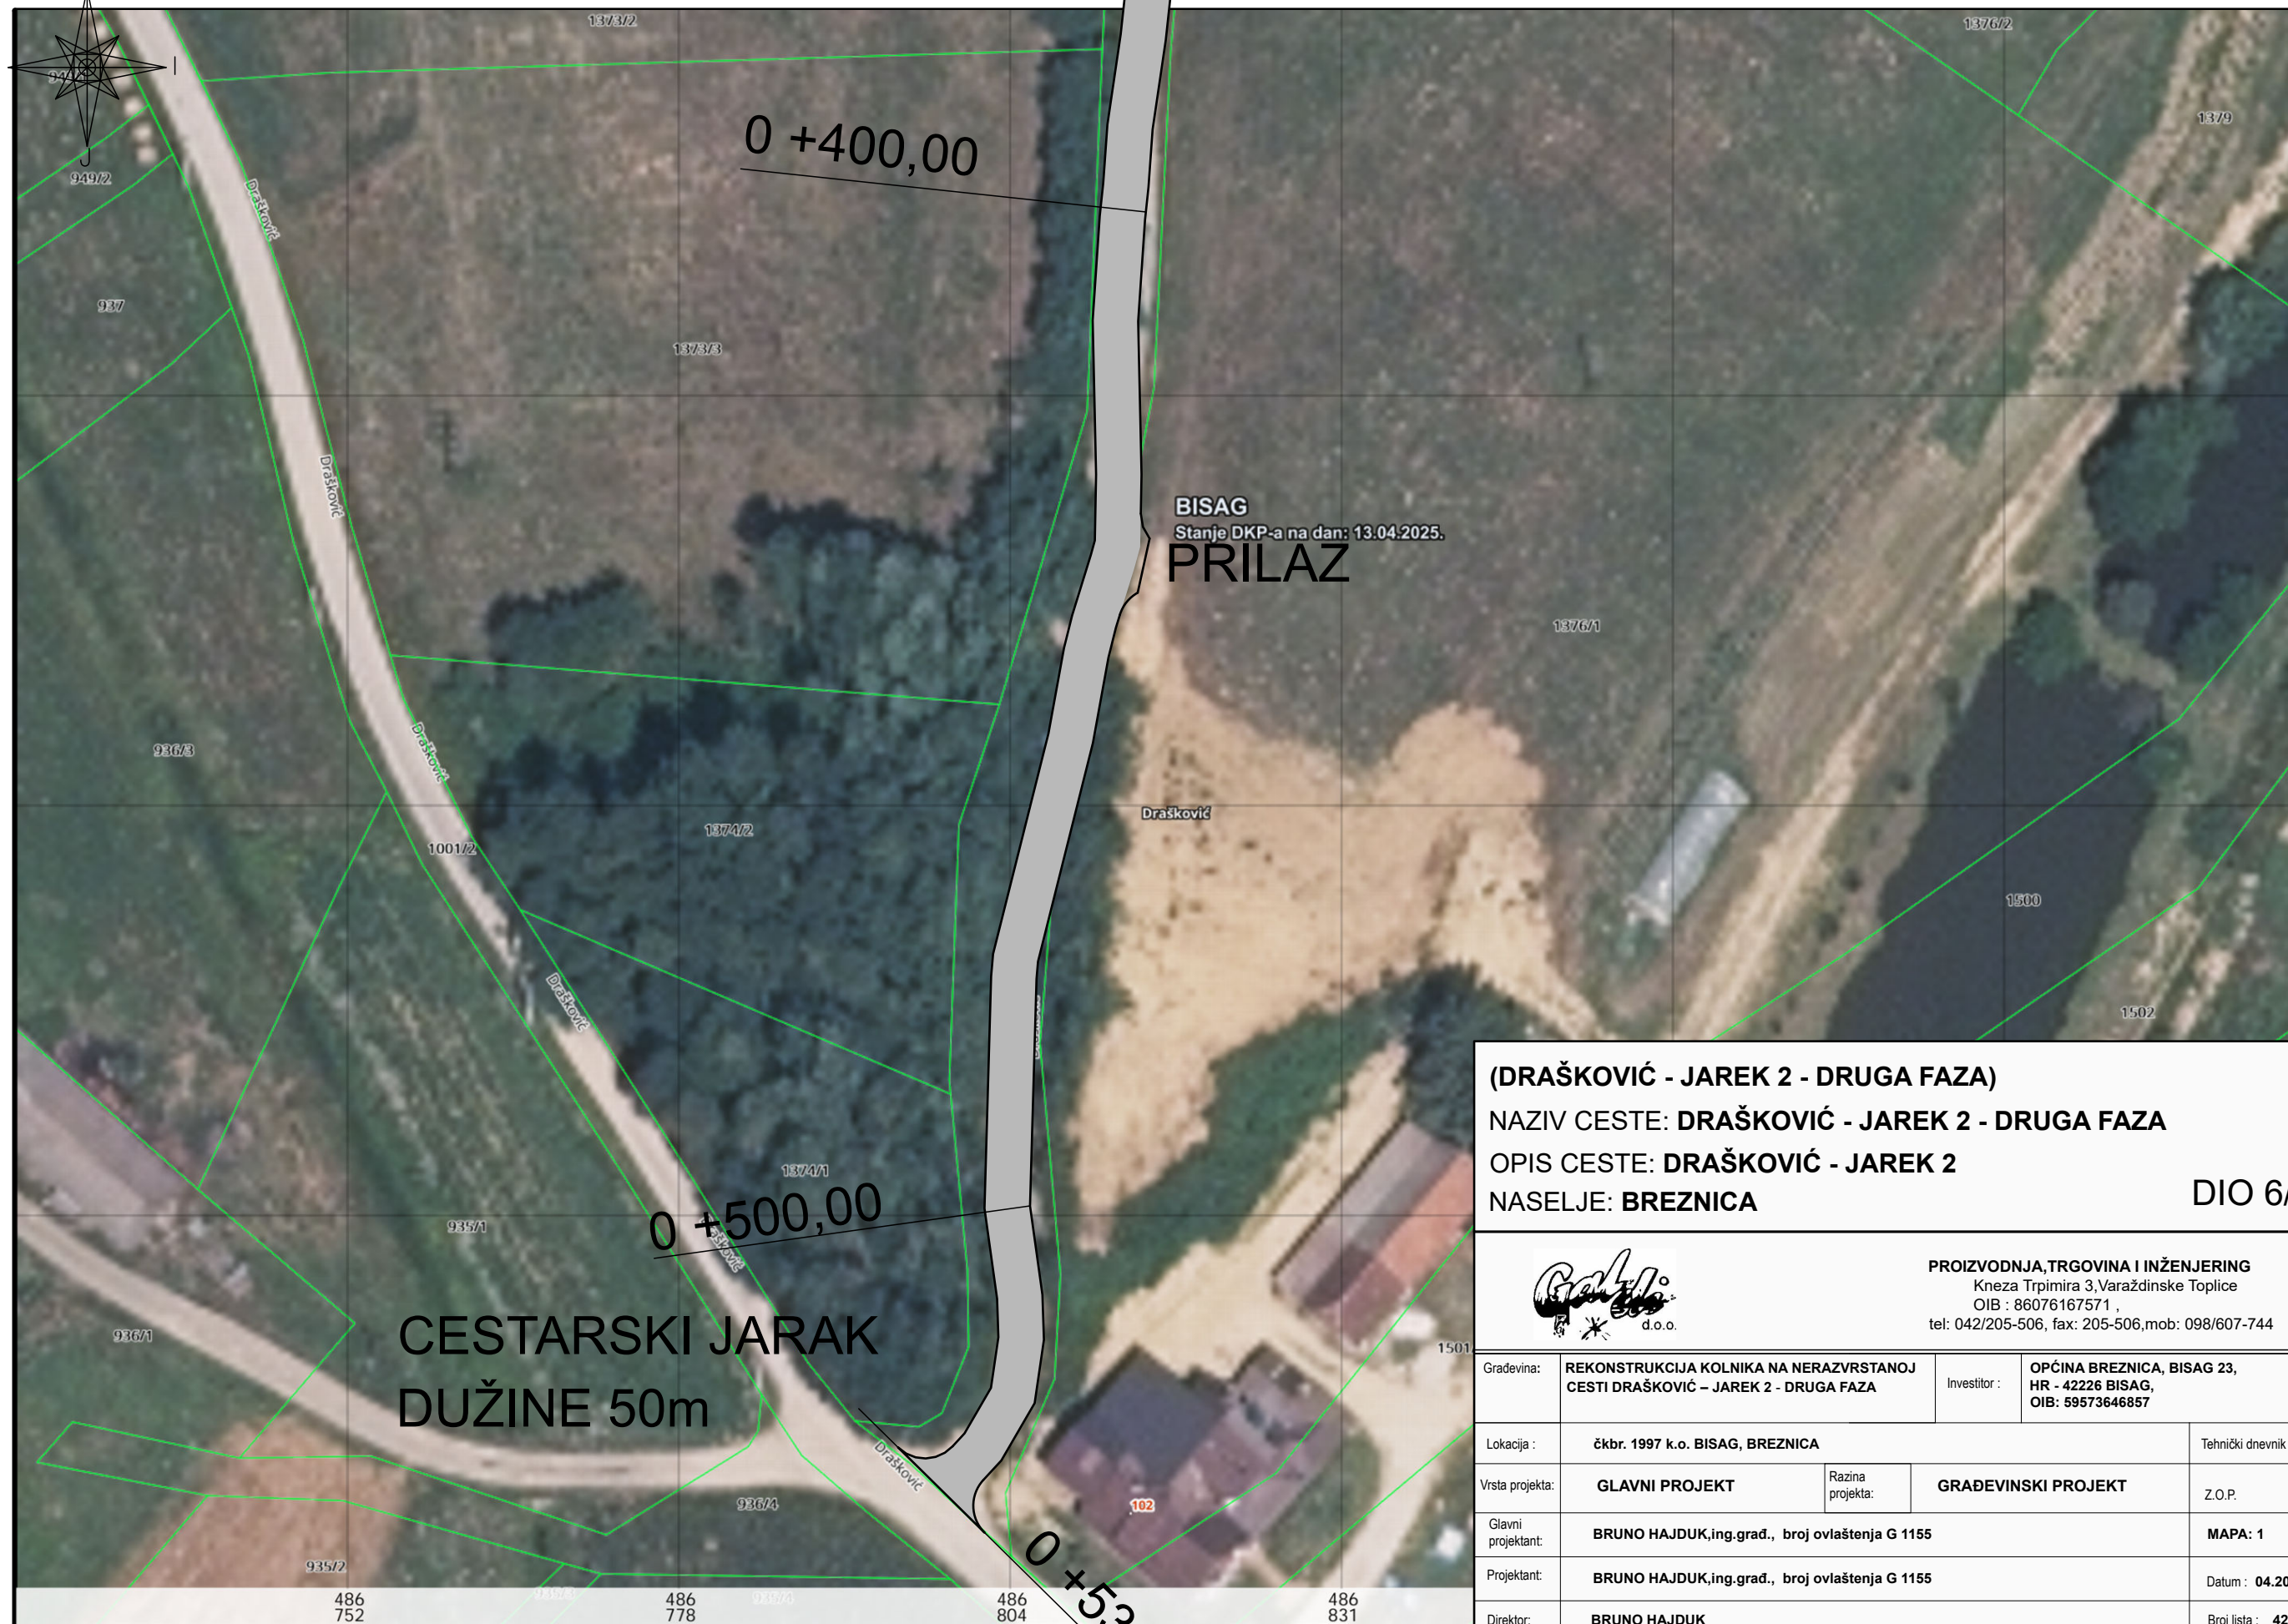


DIO 6/6

**Galaxy** d.o.


tel: 042/205-506, fax: 205-506, mob: 098/607-744

|                    |                                                                                |                  |                     |                                                                     |                                 |
|--------------------|--------------------------------------------------------------------------------|------------------|---------------------|---------------------------------------------------------------------|---------------------------------|
| Građevina:         | REKONSTRUKCIJA KOLNIKA NA NERAZVRSTANOJ CESTI DRAŠKOVIĆ – JAREK 2 - DRUGA FAZA |                  | Investitor :        | OPĆINA BREZNICA, BISAG 23,<br>HR - 42226 BISAG,<br>OIB: 59573646857 |                                 |
| Lokacija :         | čkbr. 1997 k.o. BISAG, BREZNICA                                                |                  |                     |                                                                     | Tehnički dnevnik : <b>56/25</b> |
| Vrsta projekta:    | GLAVNI PROJEKT                                                                 | Razina projekta: | GRAĐEVINSKI PROJEKT |                                                                     | Z.O.P.                          |
| Glavni projektant: | BRUNO HAJDUK,ing.građ., broj ovlaštenja G 1155                                 |                  |                     |                                                                     | MAPA: <b>1</b>                  |
| Projektant:        | BRUNO HAJDUK,ing.građ., broj ovlaštenja G 1155                                 |                  |                     |                                                                     | Datum : <b>04.2025.</b>         |
| Direktor:          | BRUNO HAJDUK                                                                   |                  |                     |                                                                     | Broj lista : <b>42</b>          |
| Sadržaj lista:     | SITUACIJA NA ORTOFOTO PODLOZI                                                  |                  |                     |                                                                     | Mjerilo : <b>1:500</b>          |


# KARAKTERISTIČNI POPREČNI PRESJECI M-1:50

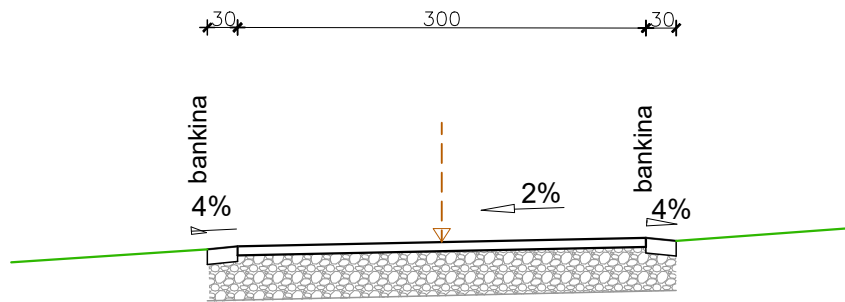

CESTA U USJEKU

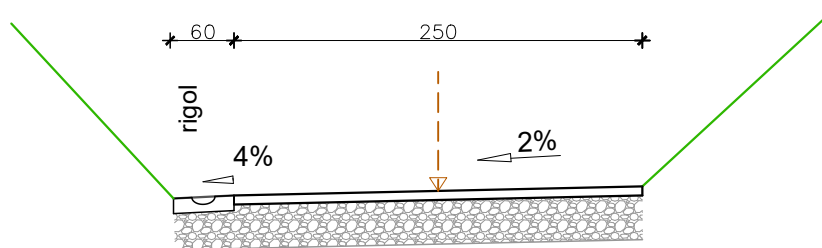

CESTA SA JARKOM

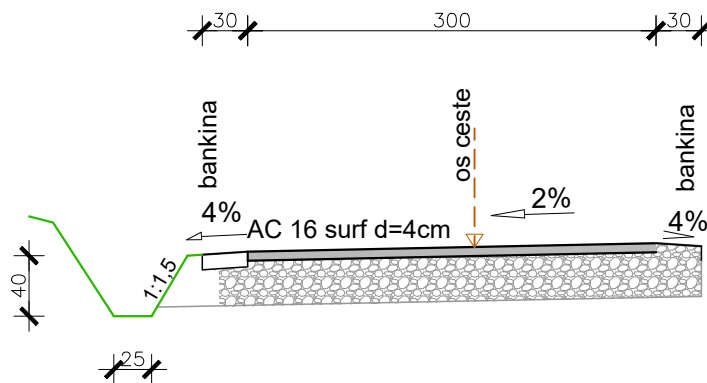

**PROIZVODNJA, TRGOVINA I INŽENJERING**

Kneza Trpimira 3, Varaždinske Toplice

OIB : 86076167571 ,

tel: 042/205-506, fax: 205-506, mob: 098/607-744

|                    |                                                                                |                  |                     |              |                                                                     |
|--------------------|--------------------------------------------------------------------------------|------------------|---------------------|--------------|---------------------------------------------------------------------|
| Gradjevina:        | REKONSTRUKCIJA KOLNIKA NA NERAZVRSTANOJ CESTI DRAŠKOVIĆ – JAREK 2 - DRUGA FAZA |                  |                     | Investitor : | OPĆINA BREZNICA, BISAG 23,<br>HR - 42226 BISAG,<br>OIB: 59573646857 |
| Lokacija :         | čkb. 1997 k.o. BISAG, BREZNICA                                                 |                  |                     |              | Tehnički dnevnik : 56/25                                            |
| Vrsta projekta:    | GLAVNI PROJEKT                                                                 | Razina projekta: | GRAĐEVINSKI PROJEKT |              | Z.O.P.                                                              |
| Glavni projektant: | BRUNO HAJDUK,ing.građ., broj ovlaštenja G 1155                                 |                  |                     |              | MAPA: 1                                                             |
| Projektant:        | BRUNO HAJDUK,ing.građ., broj ovlaštenja G 1155                                 |                  |                     |              | Datum : 04.2025.                                                    |
| Direktor:          | BRUNO HAJDUK                                                                   |                  |                     |              | Broj lista : 43                                                     |
| Sadržaj lista:     | KARAKTERISTIČNI POPREČNI PRESJECI                                              |                  |                     |              | Mjerilo : 1:50                                                      |