


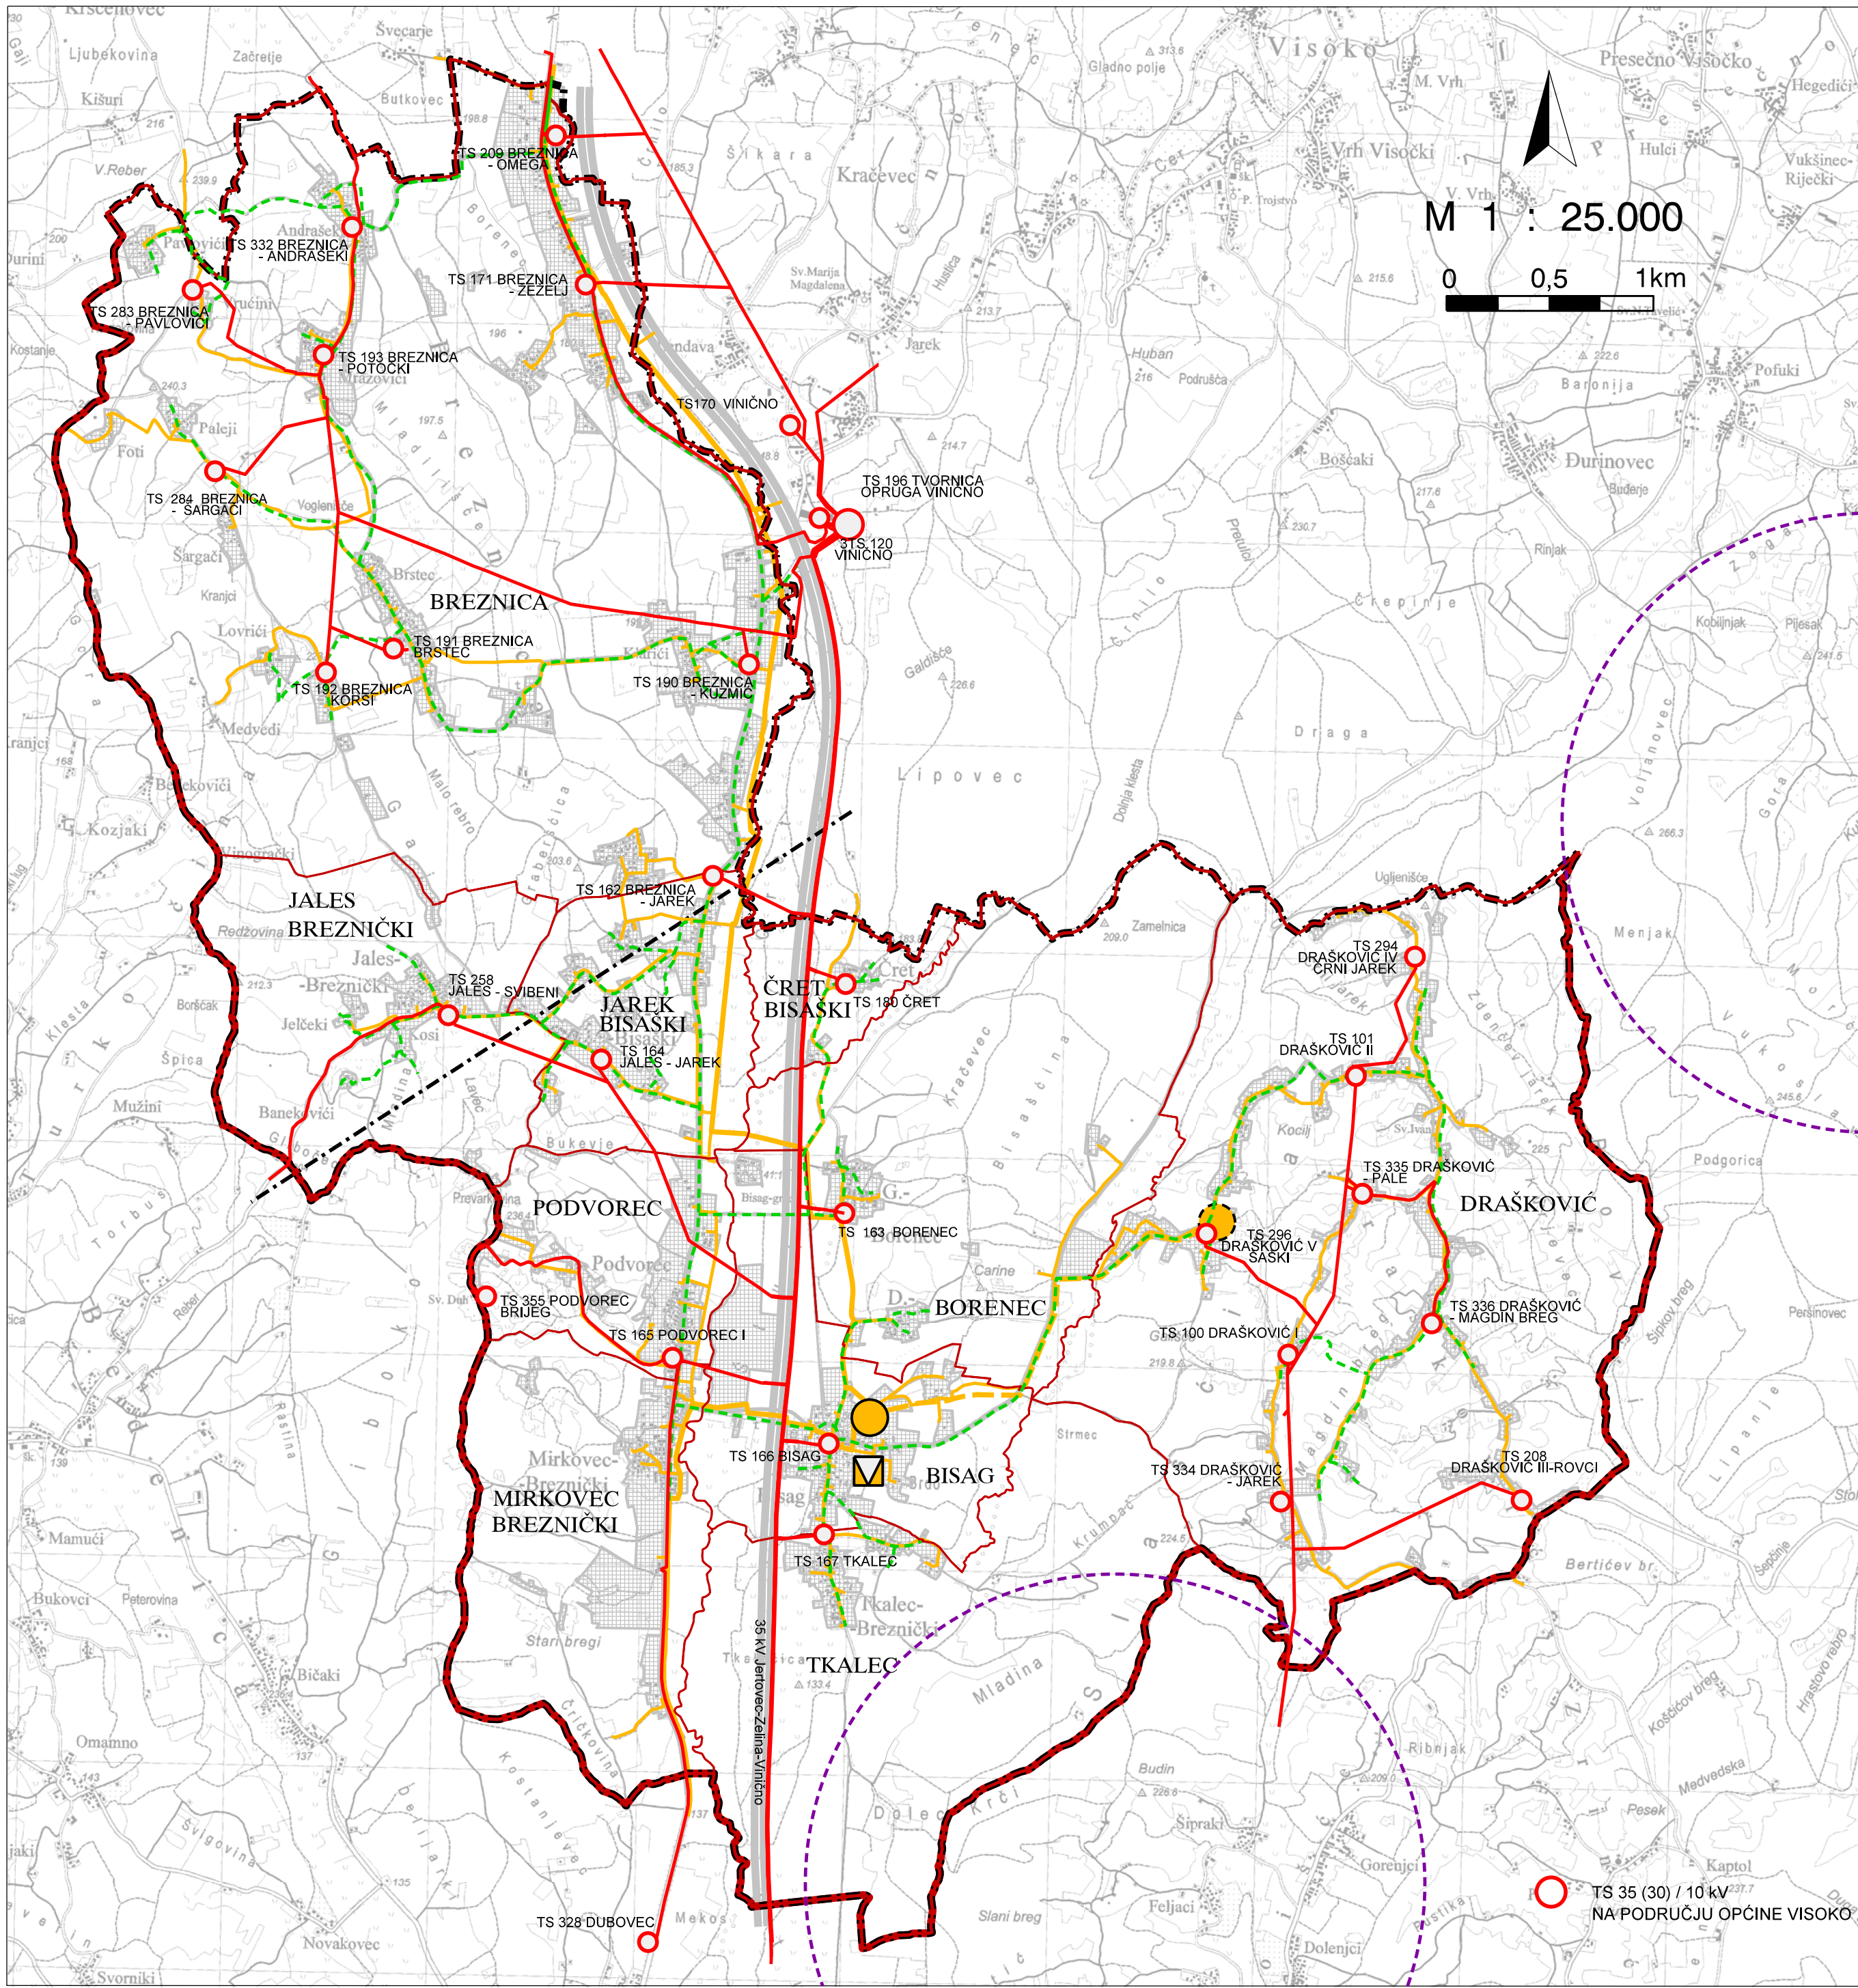

VARAŽDINSKA ŽUPANIJA

OPĆINA BREZNICA

PROSTORNI PLAN UREĐENJA OPĆINE
- 3. izmjene i dopune -

2. INFRASTRUKTURNI SUSTAVI
2a. POŠTA I ELEKTRONIČKA
KOMUNIKACIJA, ENERGETSKI SUSTAV

GRANICE



GRANICA ŽUPANIJE
GRANICA OPĆINE
GRANICA NASELJA
GRANICA OBUHVATA PROSTORNOG PLANA

POŠTA I ELEKTRONIČKA KOMUNIKACIJA

POŠTA

postojeće / planirano



JEDINICA POŠTANSKE MREŽE

ELEKTRONIČKA KOMUNIKACIJA

postojeće / planirano



NEPOKRETNOST MREŽA

- MJESNA CENTRALA (RSS)

- MAGISTRALNI VOD

- KORISNIČKI I SPOJNI VOD

POKRETNOST MREŽA

- PLANIRANE ZONE POSTAVE KOMUNIKACIJSKE
INFRASTRUKTURE U RADIJUSU 1500m

RADIO I TV SUSTAV VEZA



RADIJSKI KORIDOR
(KORIDOR MIKROVALNIH VEZA)

ENERGETSKI SUSTAV

CIJEVNI TRANSPORT PLINA

postojeće / planirano



LOKALNI PLINOVOD

ELEKTROENERGETIKA

postojeće / planirano




DALEKOVODI 30(35) kV

DALEKOVODI 10 kV

TS 10 / 0,4 kV

GRAĐEVINSKA PODRUČJA

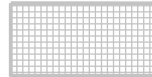

GRAĐEVINSKA PODRUČJA I IZGRAĐENE STRUKTURE
IZVAN NASELJA

VARAŽDINSKA ŽUPANIJA

OPĆINA BREZNICA

Naziv prostornog plana: PROSTORNI PLAN UREĐENJA OPĆINE
- 3. IZMJENE I DOPUNE -
PRIJEDLOG

Naziv kartografskog prikaza: INFRASTRUKTURNI SUSTAVI
POŠTA I ELEKTRONIČKA KOMUNIKACIJA, ENERGETSKI SUSTAV

Broj kartografskog prikaza:

2a.

Mjerilo kartografskog prikaza:

1 : 25.000

Odluka o izradi plana:
"Službeni vjesnik Varaždinske županije" br.
16/18. i 58/19.

Odluka predstavničkog tijela o donošenju plana:
"Službeni vjesnik Varaždinske županije" br. ---

Javna rasprava (datum objave):
- www.mzopu.hr
- www.breznica.hr
- ---

Javni uvid održan:

Pečat tijela odgovornog za provođenje javne
rasprave:

Odgovorna osoba za provođenje javne rasprave:
Stjepan Šafran, ing. građ.

(ime, prezime i potpis)

Prema čl. 107. st. 4. Zakona o prostornom uređenju ("Narodne novine", br. 153/13., 65/17., 114/18.,
39/19. i 98/19) ne pribavlja se mišljenje Zavoda za prostorno uređenje Varaždinske županije jer je Zavod
izrađivač 3. Izmjena i dopuna Prostornog plana uređenja Općine Breznica.

Pravna osoba/tijelo koje je izradilo plan:

ZAVOD ZA PROSTORNO UREĐENJE VARAŽDINSKE ŽUPANIJE

Pečat pravne osobe/tijela koje je izradilo plan:

Odgovorna osoba:

Tanja Martinec, dipl.inž.arh.

(ime, prezime i potpis)

Odgovorni voditelj:

Višnja Jalušić, dipl.inž.arh.

Stručni tim u izradi plana:

Višnja Jalušić, dipl.inž.arh.
Melita Srpak, dipl.inž.agr.
Silvana Dugandžić, dipl. inž. građ.
Hrvoje Jakovac, bacc. inž. techn. graph.

Tanja Martinec, dipl.inž.arh.
Dubravka Komes, dipl.inž.arh.
Tamara Vučković, dipl.inž.građ.
Josip Bačan, inž.agr.

Pečat predstavničkog tijela:

Predsjednik predstavničkog tijela:

Goran Bruči

(ime, prezime i potpis)

Istovjetnost ovog prostornog plana s izvornikom
ovjerava:

Pečat nadležnog tijela:

(ime, prezime i potpis)