


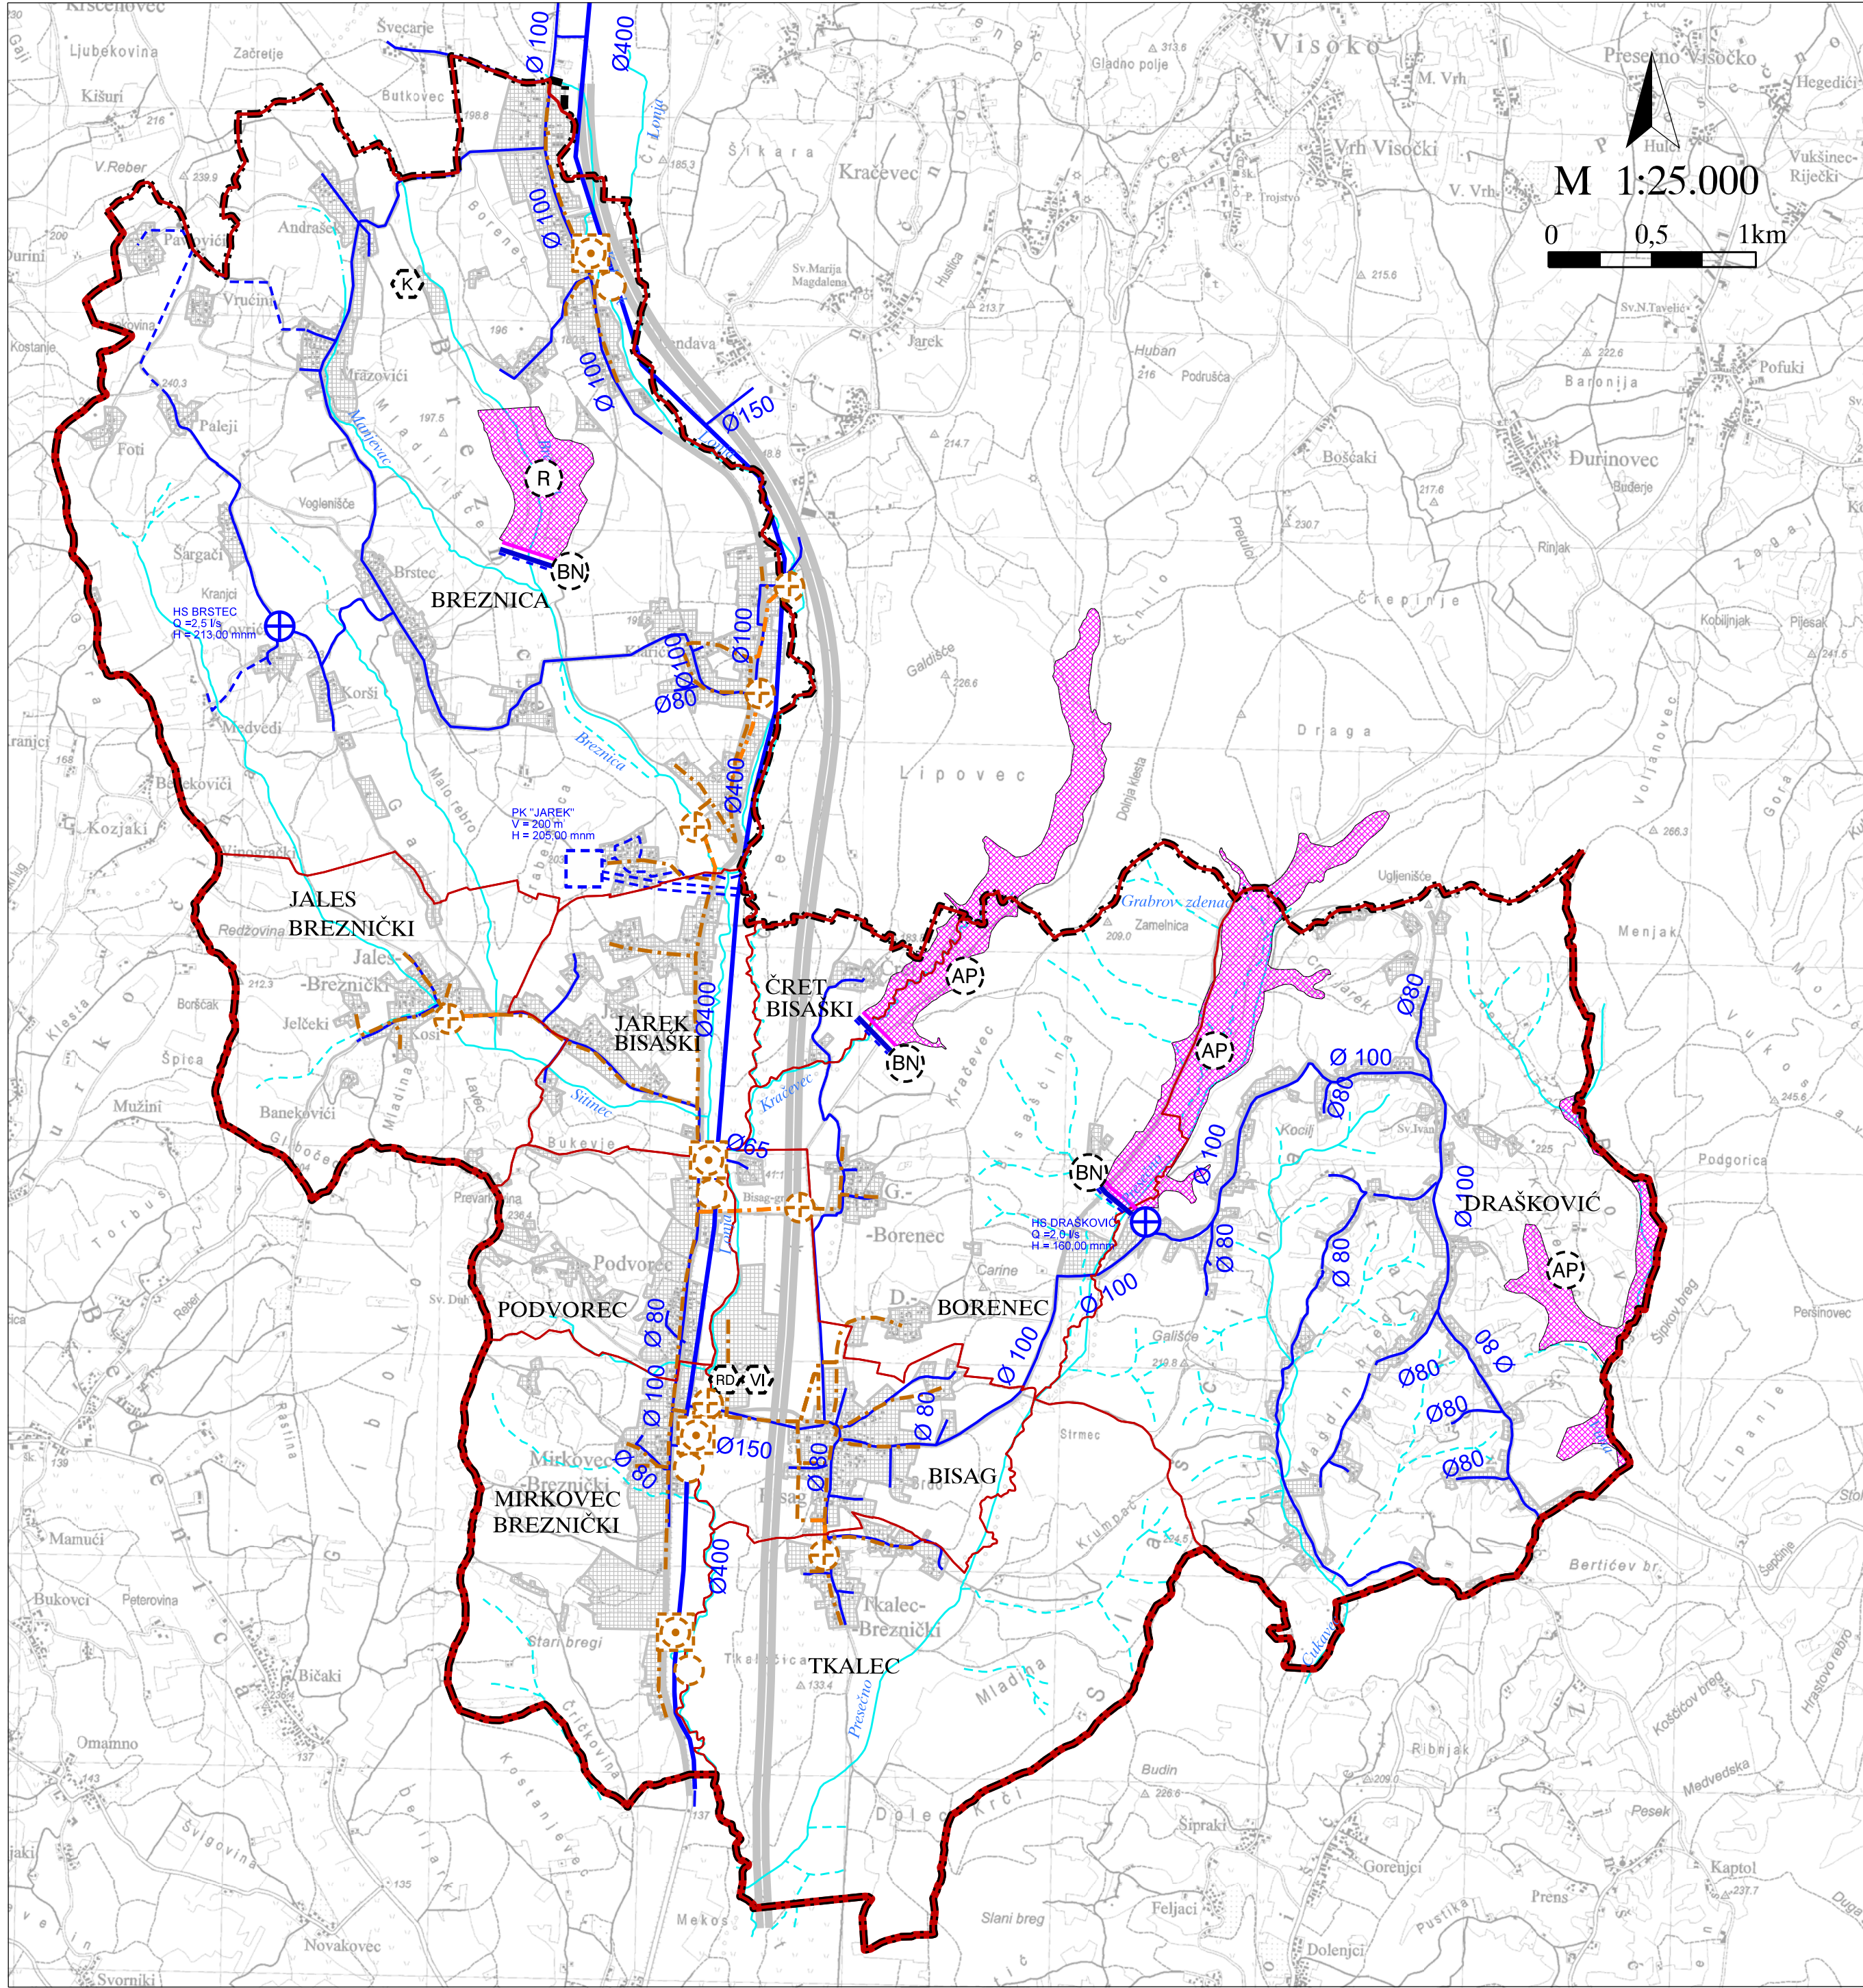

VARAŽDINSKA ŽUPANIJA
OPĆINA BREZNICA
PROSTORNI PLAN UREĐENJA OPĆINE
- 3. izmjene i dopune -

2. INFRASTRUKTURNI SUSTAVI
2b. VODNOGOSPODARSKI SUSTAV,
GOSPODARENJE OTPADOM

GRANICE

GRANICA ŽUPANIJE
GRANICA OPĆINE
GRANICA NASELJA
GRANICA OBUHVATA PROSTORNOG PLANA

VODNOGOSPODARSKI SUSTAV

KORIŠTENJE VODA

VODOOPSKRBA
postojeće / planirano

PREKIDNA KOMORA
CRPNA STANICA (HIDRO STANICA)
MAGISTRALNI VODOOPSKRBNI CJEVOVOD
OSTALI VODOOPSKRBNI CJEVOVODI

ODVODNJA OTPADNIH VODA

SANITARNA KANALIZACIJA
TLAČNI VOD
UREĐAJ ZA PROČIŠĆAVANJE
CRPNA STANICA
ISPUST

UREĐENJE VODOTOKA I VODA

-REGULACIJSKI I ZAŠTITNI SUSTAV
postojeće / planirano

AKUMULACIJA I RETENCIJA (AP - akumulacija za obranu od poplave: "Presečno", "Kračevac" i uz vodotok Vuna
R - retencija za obranu od poplave: "Breznica")
BRANA (BN - nasuta)
VODOTOCI

GOSPODARENJE OTPADOM

POSTROJENJE ZA BIOLOŠKU OBRADU ODVOJENO PRIKUPLJENOG OTPADA - KOMPOSTANA
RECIKLAŽNO DVORIŠTE
VIŠAK ISKOPA

GRAĐEVINSKA PODRUČJA

GRAĐEVINSKA PODRUČJA I IZGRAĐENE STRUKTURE IZVAN NASELJA

VARAŽDINSKA ŽUPANIJA OPĆINA BREZNICA	
Naziv prostornog plana: PROSTORNI PLAN UREĐENJA OPĆINE - 3. IZMJENE I DOPUNE - PRIJEDLOG	
Naziv kartografskog prikaza: INFRASTRUKTURNI SUSTAVI VODNOGOSPODARSKI SUSTAV, GOSPODARENJE OTPADOM	
Broj kartografskog prikaza: 2b.	Mjerilo kartografskog prikaza: 1 : 25.000
Odluka o izradi plana: "Službeni vjesnik Varaždinske županije" br. 16/18. i 58/19.	Odluka predstavničkog tijela o donošenju plana: "Službeni vjesnik Varaždinske županije" br. ---
Javna rasprava (datum objave): - www.mzopu.hr - www.breznica.hr ---	Javni uvid održan: -----
Pečat tijela odgovornog za provođenje javne rasprave:	Odgovorna osoba za provođenje javne rasprave: Stjepan Šafran, ing. građ. (ime, prezime i potpis)
Prema čl. 107. st. 4. Zakona o prostornom uređenju ("Narodne novine", br. 153/13., 65/17., 114/18., 39/19. i 98/19) ne pribavlja se mišljenje Zavoda za prostorno uređenje Varaždinske županije jer je Zavod izrađivač 3. Izmjena i dopuna Prostornog plana uređenja Općine Breznica.	
Pravna osoba/tijelo koje je izradilo plan: ZAVOD ZA PROSTORNO UREĐENJE VARAŽDINSKE ŽUPANIJE	
Pečat pravne osobe/tijela koje je izradilo plan:	Odgovorna osoba: Tanja Martinec, dipl.inž.arh. (ime, prezime i potpis)
Odgovorni voditelj: Višnja Jalušić, dipl.inž.arh.	
Stručni tim u izradi plana: Višnja Jalušić, dipl.inž.arh. Melita Srpak, dipl.inž.agr. Silvana Dugandžić, dipl. inž. građ. Hrvoje Jakovac, bacc. inž. techn. graph.	
Tanja Martinec, dipl.inž.arh. Dubravka Komes, dipl.inž.agr. Tamara Vučković, dipl.inž.građ. Josip Bačan, inž.agr.	
Pečat predstavničkog tijela:	Predsjednik predstavničkog tijela: Goran Bručić (ime, prezime i potpis)
Istovjetnost ovog prostornog plana s izvornikom ovjerava:	Pečat nadležnog tijela: (ime, prezime i potpis)